ГЕНЕРАЛЬНЫЙ ПЛАН ШЕЛАНГОВСКОГО СЕЛЬСКОГО ПОСЕЛЕНИЯ ВЕРХНЕУСЛОНСКОГО МУНИЦИПАЛЬНОГО РАЙОНА РЕСПУБЛИКИ ТАТАРСТАН

Материалы по обоснованию в виде карт в растровом формате ГО и ЧС

М 1:10 000

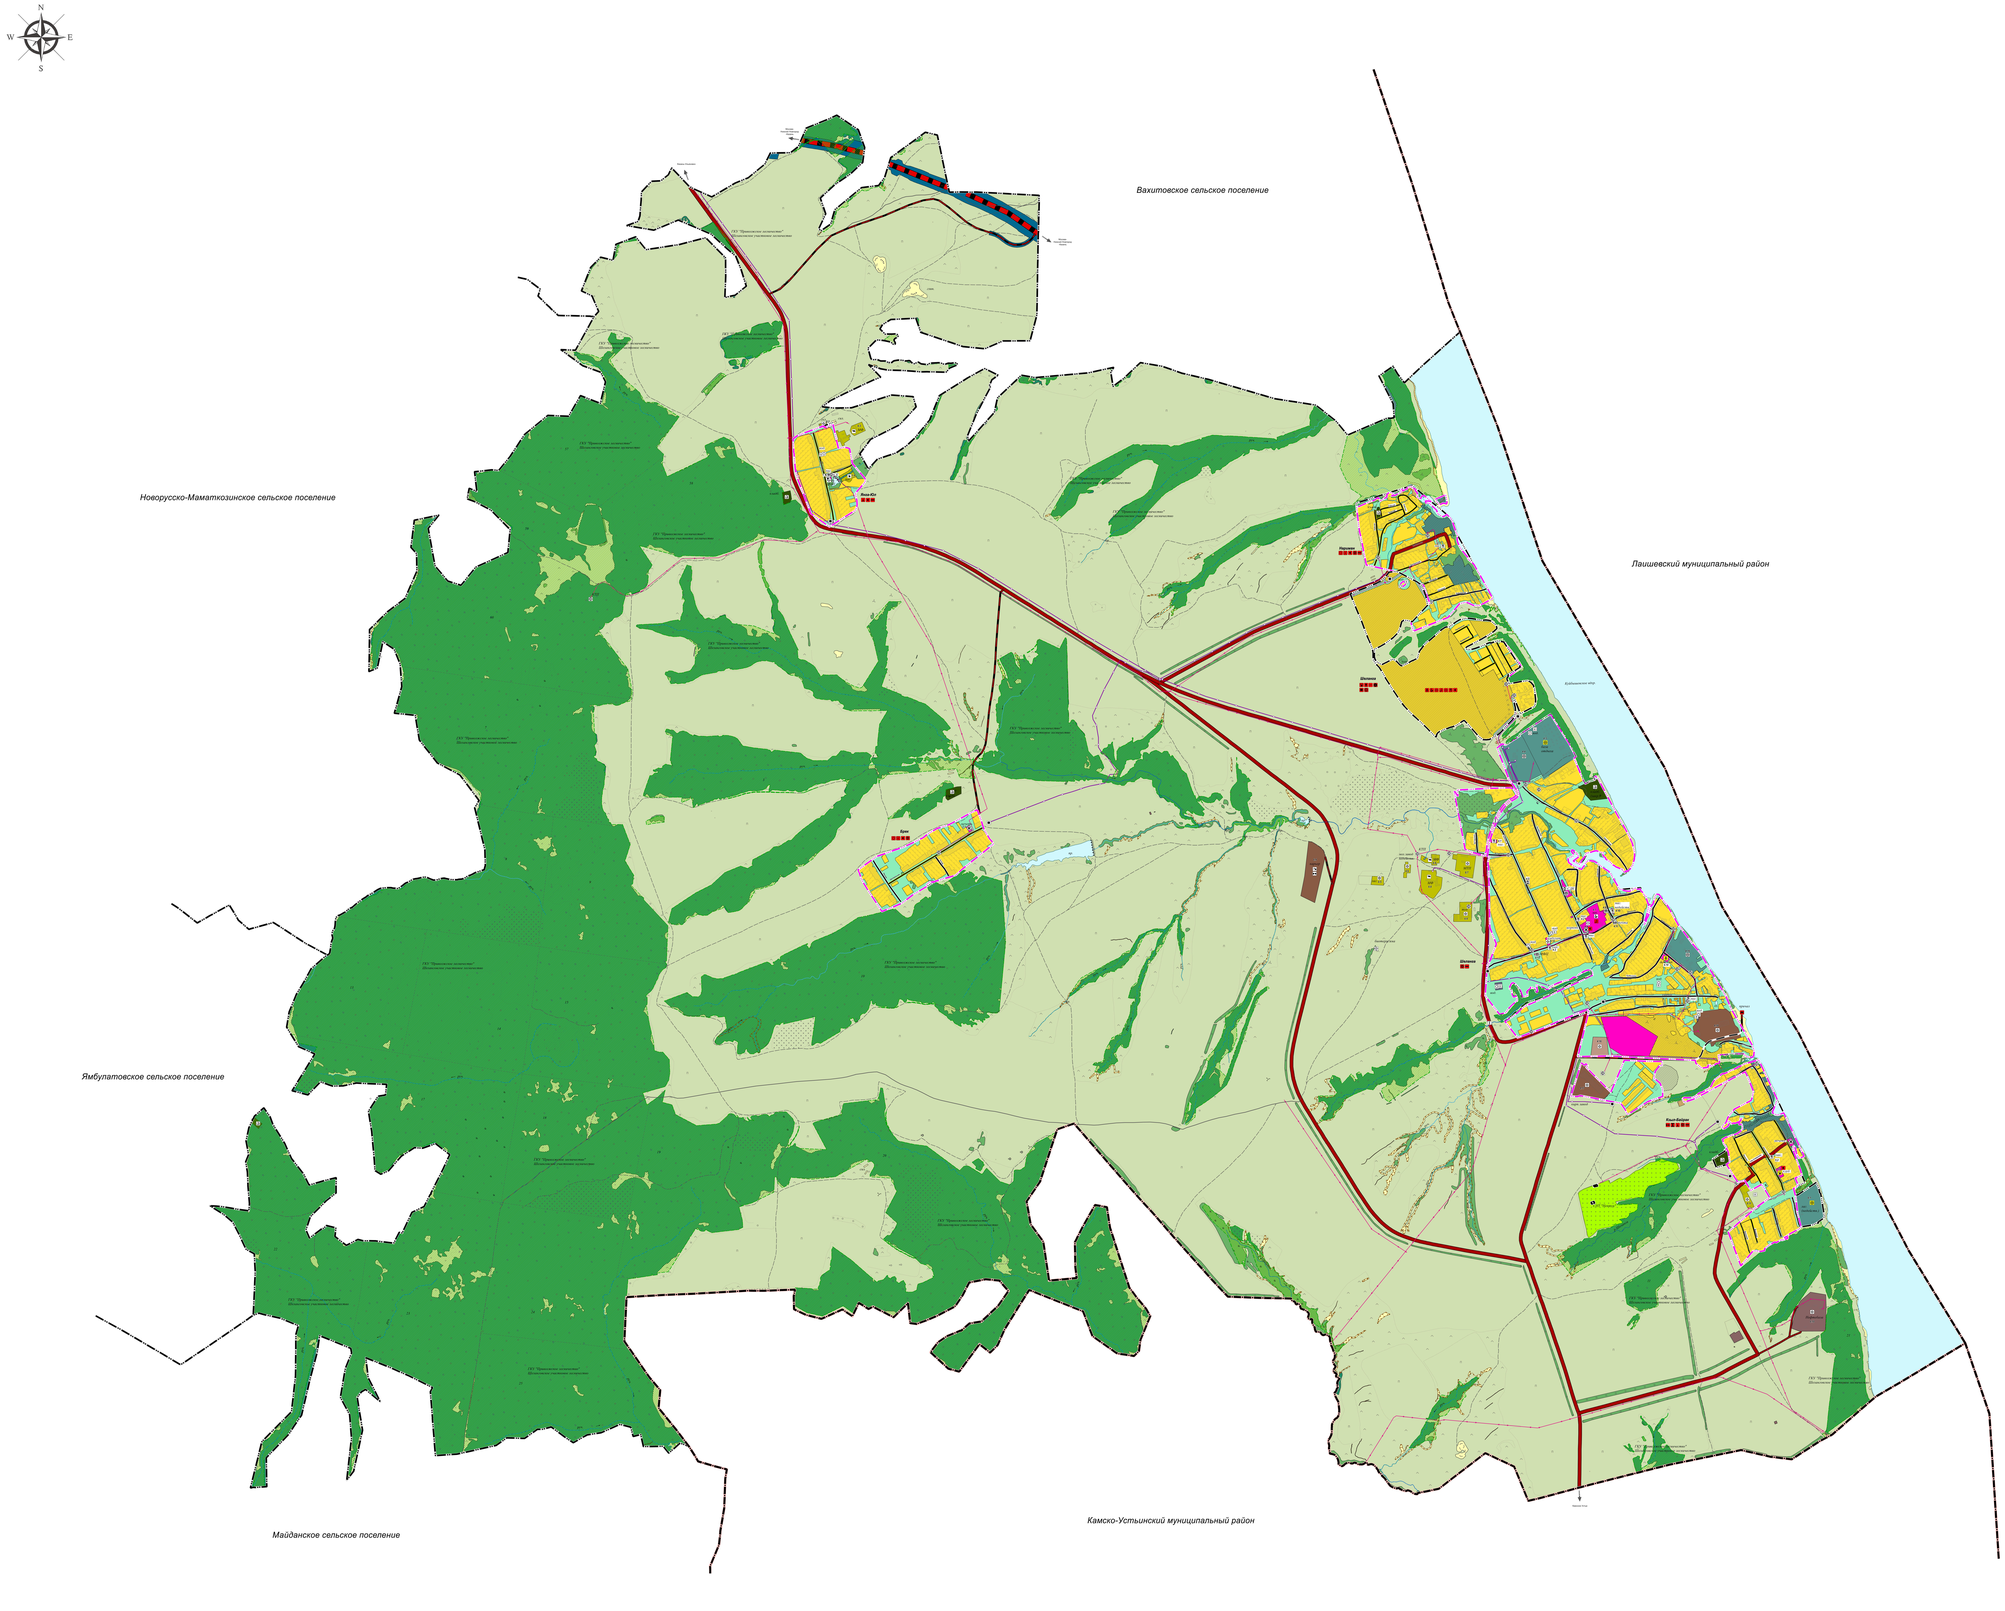

УСЛОВНЫЕ ОБОЗНАЧЕНИЯ

Существ.	Реконстр.	Планир.	Ликвид.	
				Границы территорий объектов культурного наследия
				Границы территории объекта культурного наследия
				Функциональные зоны
				Зона застройки индивидуальными жилыми домами
				Зона застройки малоэтажными жилыми домами (до 4-этажей включая мансардный)
				Общественно-деловые зоны
				Производственные зоны, зоны инженерной и транспортной инфраструктур
				Производственная зона
				Коммунальная зона
				Зона инженерной инфраструктуры
				Зона транспортной инфраструктуры
				Зоны сельскохозяйственного использования
				Зона сельскохозяйственных угодий
				Зона садоводческих, огороднических или дачных некоммерческих объединений граждан
				Производственная зона сельскохозяйственных предприятий
				Иные зоны сельскохозяйственного назначения
				Зона рекреационного назначения
				Зона озеленных территорий общего пользования (скверы, парки, сады, лесопарк, бульвары, городские леса
				Зона лесов
				Зона кладбищ
				Зона озеленных территорий специального назначения
				Зона рекреации
				Зона складирования и захоронения отходов
				Иные зоны
				Зоны природно-экологических ландшафтов
				Зоны лесного фонда
				Границы единиц административно - территориального деления Российской Федерации
				Границы муниципального района
				Границы сельского поселения
				Границы населенного пункта
				Автомобильные дороги
				Автомобильная дорога федерального значения
				Автомобильная дорога регионального или межмуниципального значения
				Автодорога местного значения
				Улично-дорожная сеть сельских населенных пунктов
				Улицы и малой застройки
				Линии электропередач (ЛЭП)
				Линии электропередач 10кВ
				Распределительные трубопроводы для транспортировки газа
				Газопровод распределительный среднего давления
				Гидротехнические сооружения
				Водохозяйственные и мелиоративные гидротехнические сооружения
				Объекты образования и науки
				Дошкольная образовательная организация
				Общеобразовательная организация
				Организация дополнительного образования
				Объекты культуры и искусства
				Объект культурно-просветительного назначения
				Объект культурно-досугового (клубного) типа
				Объекты физической культуры и массового спорта
				Спортивное сооружение
				Объекты здравоохранения
				Обособленная структурная подразделение медицинской организации, оказывающей первичную медико-санитарную помощь
				Прочие объекты обслуживания
				Административное здание
				Объект различной организации (объединения)
				Объекты торгово-общественного питания
				Непродовольственные объекты коммунально-бытового обслуживания (мастерские, ателье, салоны и другие)
				Объекты отдыха и туризма
				Специализированные сезонные средства размещения
				Предприятия и объекты добывающей и обрабатывающей промышленности
				Предприятие добывающей промышленности (кроме углеводородной промышленности)
				Предприятия и объекты сельского и лесного хозяйства,рыболовства и рыбоводства
				Предприятие по разведению молочного крупного рогатого скота, производство сырого молока
				Предприятие пчеловодства
				Прочие объекты,связанные с производственной деятельностью
				Объект связанный с производственной деятельностью
				Объекты утилизации,обезвреживания,размещения отходов производства и потребления
				Объект утилизации,уничтожения биологических отходов
				Искусственные дорожные сооружения
				Мостовое сооружение
				Электрические подстанции
				Трансформаторная подстанция (ТП)
				Объекты добычи и транспортировки газа
				Пункт редуцирования газа (ПРГ)
				Объекты теплоснабжения
				Источник тепловой энергии
				Объекты водоснабжения
				Водозабор
				Водонапорная башня
				Артезианская скважина
				Объекты водоотведения
				Очистные сооружения (КОС)
				Канализационная насосная станция (КНС)
				Объекты связи
				Базовая станция
				Объекты почтовой связи
				Иные назначения
				Кладбище *
				Объекты культурного наследия (ОКН)
				Памятник
				Объекты единой государственной системы предупреждения и ликвидации чрезвычайных ситуаций
				Объекты информирования и оповещения
				Территории,подверженные риску возникновения чрезвычайных ситуаций природного характера
				Зона складирования и захоронения отходов
				Объекты инженерной защиты от опасных экологических процессов
				Сооружения для защиты от затопления и подтопления
				Объекты водного транспорта
				Пристань

*определяется закрытие кладбища в с.Шелангово

ЭКСПЛИКАЦИЯ

	Территории и объекты,находящиеся в пределах границ населенного пункта	
1.	***поселок Яна-Юл***	
	Объекты социальной инфраструктуры,отдыха и туризма, санитарно-курортная зона	
	Функциональные зоны	
1.1	Магазин	Сущ.
1.2	Яна-Юльский сельский клуб	Сущ.
1.3.	Фельдшерско-акушерский пункт	Сущ.
	Предприятия промышленности,сельского и лесного хозяйства, объекты утилизации и переработки отходов производства и потребления	
1.4	Пилорама	Сущ.
2.	***деревня Брек***	
	Объекты социальной инфраструктуры,отдыха и туризма, санитарно-курортная зона	
2.1	Мечеть	Сущ.
3.	***деревня Нарлыман***	
	Объекты социальной инфраструктуры,отдыха и туризма, санитарно-курортная зона	
3.1	Магазин	Сущ.
3.2	Туристско-экологический комплекс "Нарлыман"	Проект.
4.	***село Шеланга***	
	Объекты социальной инфраструктуры,отдыха и туризма, санитарно-курортная зона	
4.1	Магазин "ИП Марсова"	Сущ.
4.2	Магазин	Сущ.
4.3.	База отдыха "Организация Сигнал"	Сущ.
4.4.	Комплексный спасательный центр ОАО "Камэнергоспецсеть"	Недвиж.
4.5	Усадьба крестьянина Р.И.Мирсалова	Сущ.
4.6	Шелангвский сельский дом культуры,Исполнительный комитет Шелангвского СП,Совет Шелангвского СП,Библиотека	Сущ.
4.7	МБОУ "Шелангвская СОШ"	Сущ.
4.8	Местная православная религиозная организация приход здания "Рождества Христова"	Сущ.
4.9	Административное здание	Недвиж.
4.10	Магазин	Недвиж.
4.11	Почта	Сущ.
4.12	Шелангвская врачебная амбулатория	Сущ.
4.13	Магазин, Сбербанк,станция Тетлянова	Сущ.
4.14	МБДОУ "Шелангвский детский сад"	Сущ.
4.15	База отдыха Казанского Государственного Энергетического Университета	Сущ.
	Предприятия промышленности,сельского и лесного хозяйства, объекты утилизации и переработки отходов производства и потребления	
4.16	Склад для хранения карличных ям	Сущ.
4.17	Карличный завод	Сущ.
4.18	Производственная база,склад	Сущ.
5.	***поселок Кашы-Байрак***	
	Объекты социальной инфраструктуры,отдыха и туризма, санитарно-курортная зона	
5.1	Мечеть	Сущ.
5.2	Магазин	Сущ.
5.3	Сельский клуб,Библиотека,ФАП	Сущ.

	Территории и объекты,находящиеся за пределами границ населенного пункта	
	Объекты социальной инфраструктуры,отдыха и туризма, санитарно-курортная зона	
6.1	Оздоровительный лагерь "Сигнал"	Недвиж.
	Предприятия промышленности,сельского и лесного хозяйства, объекты утилизации и переработки отходов производства и потребления	
6.2	Склад для зерна	Сущ.
6.3	Молочная ферма КРС на 300голов	Сущ.
6.4	Карьер	Сущ.
6.5	Летний лагерь для скота	Сущ.
6.6	Молочнотоварная	Недвиж.
6.7	Машинно-тракторный парк (МТП)	Сущ.
6.8	Молочная ферма КРС на 200голов	Сущ.
6.9	Зерносклад	Сущ.
6.10	Нефтебаза	Сущ.
6.11	Резервная территория под объекты сельскохозяйственного производства V класса опасности	

в Шелангово Шеланге

м 125 0 100 200 300 400 500 м

Изм.	Кол.	Лист	№ док.	Подпись	Дата				
Нач. департ.		Якупов Г.А.				Материалы по обоснованию в виде карт в растровом формате ГО и ЧС М 1:10000			
Нач. ЦЦПТ		Сафина Л.М.					Стадия	Лист	Листов
Нач. сектора		Хисамова Л.Ф.					ГО	4	4
Вед. спец.		Нарыкова В.Э.							
Спец. 1кат.		Ахмадеева Э.Р.							

Том 4 Материалы по обоснованию. Графическая часть

ЭКОПРОЕКТ

Общество с ограниченной ответственностью "Научно-производственная фирма"