
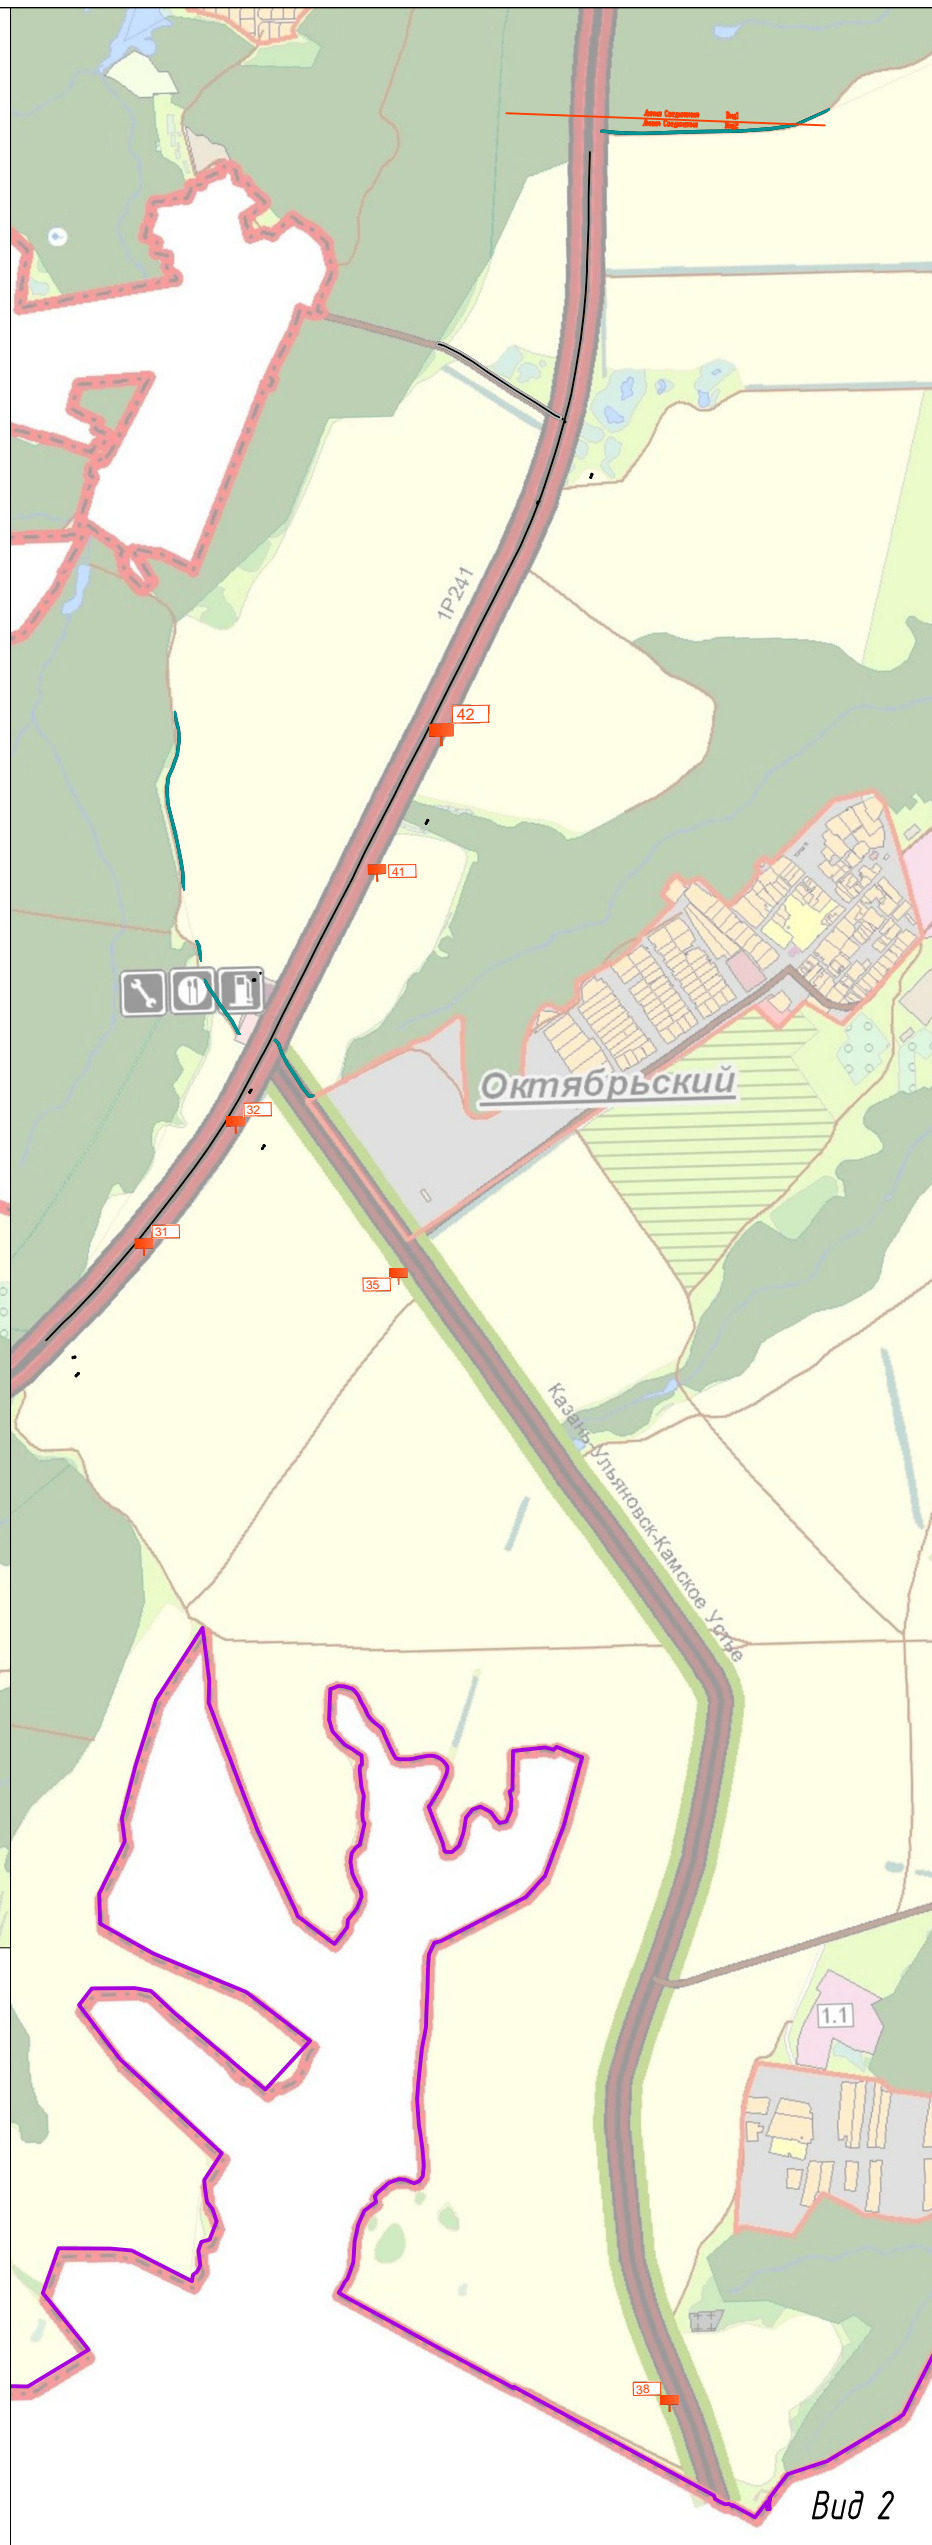




Схема размещения рекламных конструкций Октябрьского сельского поселения Верхнеуслонского муниципального района

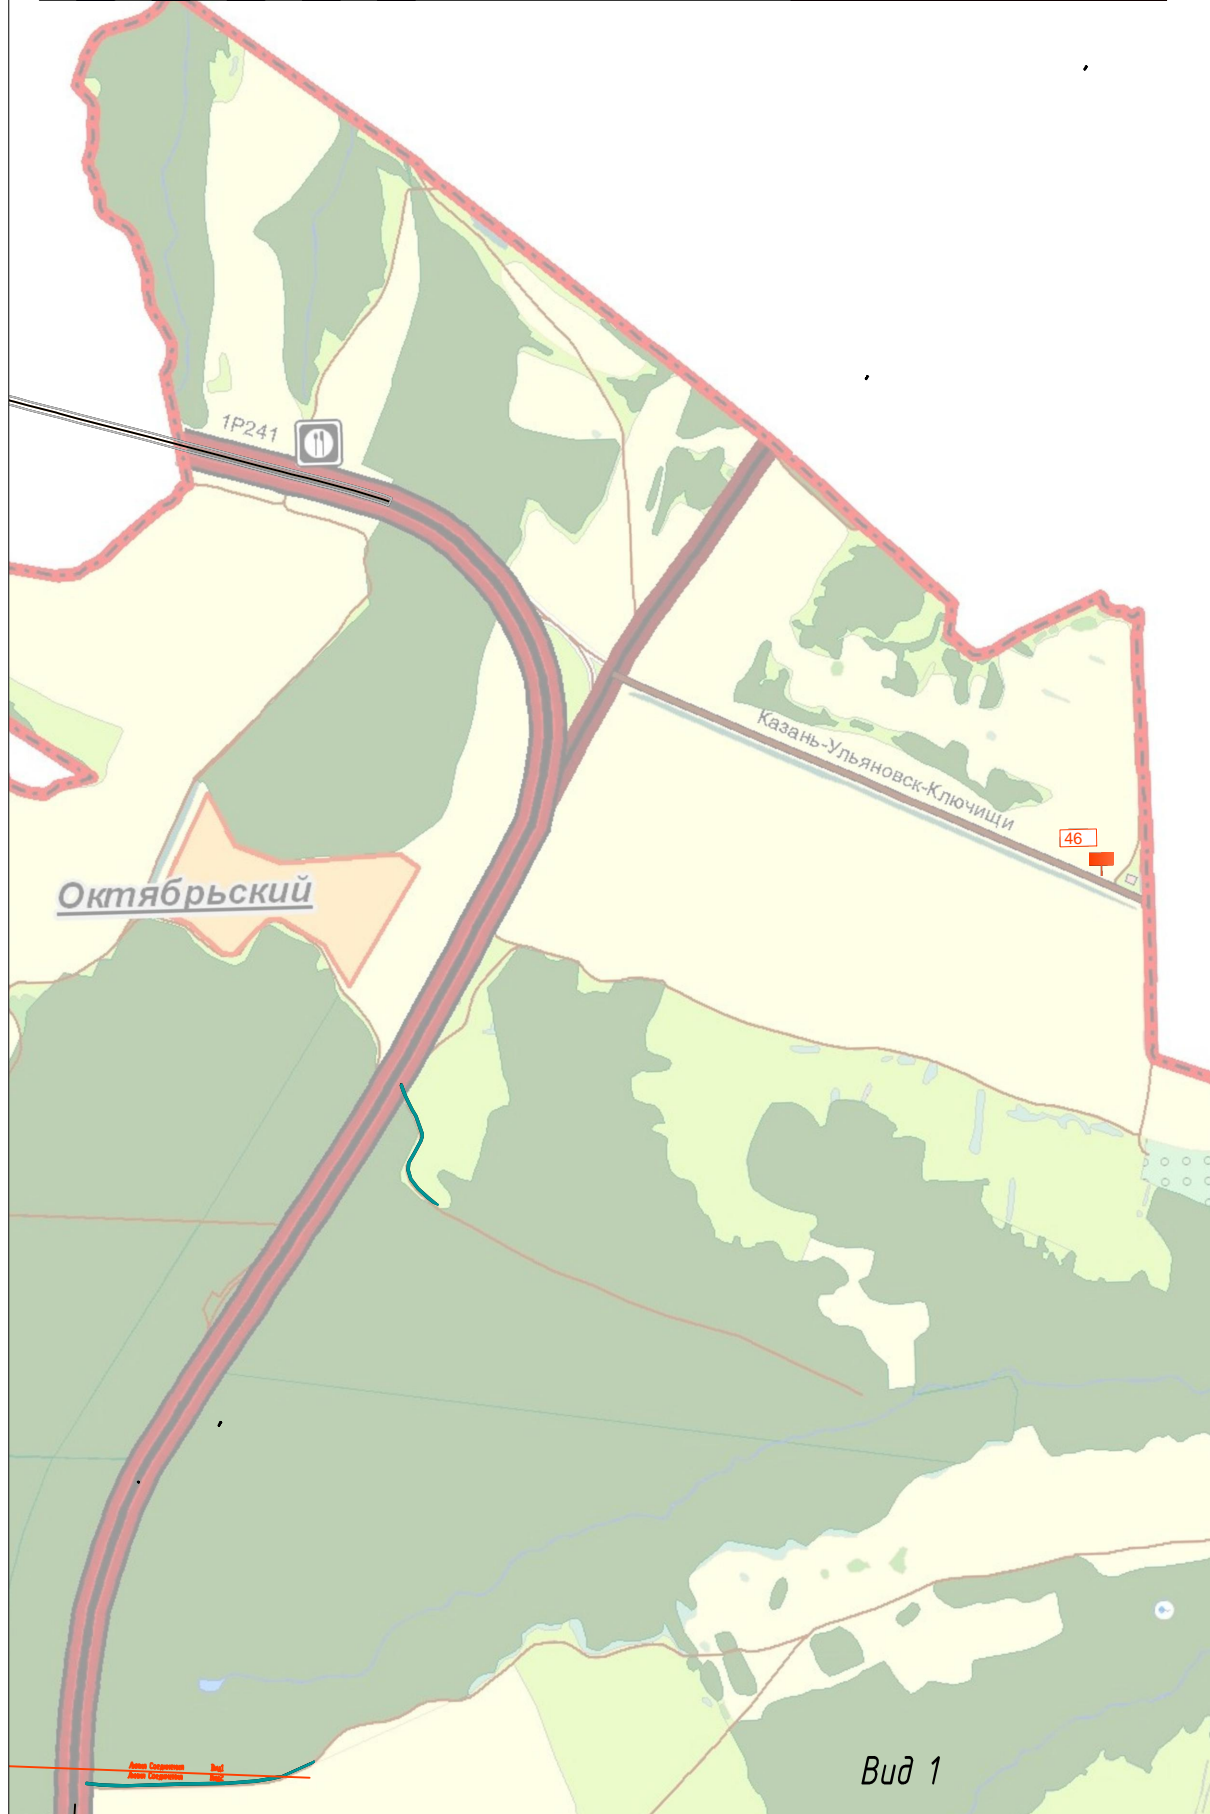

Условные обозначения:

- 979 - каталожный номер рекламной конструкции;
- - щит 4 x 2,5 м;
- - еврощит 6 x 3 м;
- - указатели с рекламным модулем;

Масштаб 1:20000

Изм.	Колуч.	Лист	№ док.	Подпись	Дата	Исполнительный комитет Верхнеуслонского муниципального района			
Разработал			Мингазов			Схема размещения рекламных конструкций Верхнеуслонского муниципального района	Стадия	Лист	Листов
Проверил							РП	8	24
						Октябрьское сельское поселение	Отдел архитектуры и градостроительства Исполнительного комитета Верхнеуслонского муниципального района		