



132/2017

Благоустройство территории причала
в с. Верхний Услон РТ

Изм.	Кол.уч	Лист	№док.	Подпись	Дата	Набережная у причала	Стадия	Лист	Листов
ГИП	Сапожников Е.А						ЭП	8	
Архитектор	Сапожников И.Е								
Архитектор									
Нормоконтр.	Сапожников Е.А.				2017	Видовой кадр	ООО "Мета Сервис Проект"		



132/2017

Благоустройство территории причала в с. Верхний Услон РТ

Изм. Кол.уч Лист №док. Подпись Да

ГИП Сапожников Е

Архитектор Сапожников И.

Архитектор

Нормоконтр. Сапожников Е.

Набережная у причала

Стадия	Лист	Листов
6п	6	

Видовой капт

ООО "Мета Сервис Проект"



132/2017

Благоустройство территории причала
в с. Верхний Услон РТ


Изм.	Кол.уч	Лист	№док.	Подпись	Дата	Набережная у причала	Стадия	Лист	Листов			
ГИП	Сапожников Е.А						ЭП	10				
Архитектор	Сапожников И.Е											
Архитектор						Видовой кадр						
Нормоконтр.	Сапожников Е.А.				2017							



132/2017

Благоустройство территории причала
в с. Верхний Услон РТ

Изм.	Кол.уч	Лист	№док.	Подпись	Дата	Набережная у причала	Стадия	Лист	Листов
ГИП	Сапожников Е.А						ЭП	11	
Архитектор	Сапожников И.Е								
Архитектор									
Нормоконтр.	Сапожников Е.А.				2017	Видовой кадр	000 "Мета Сервис Проект"		

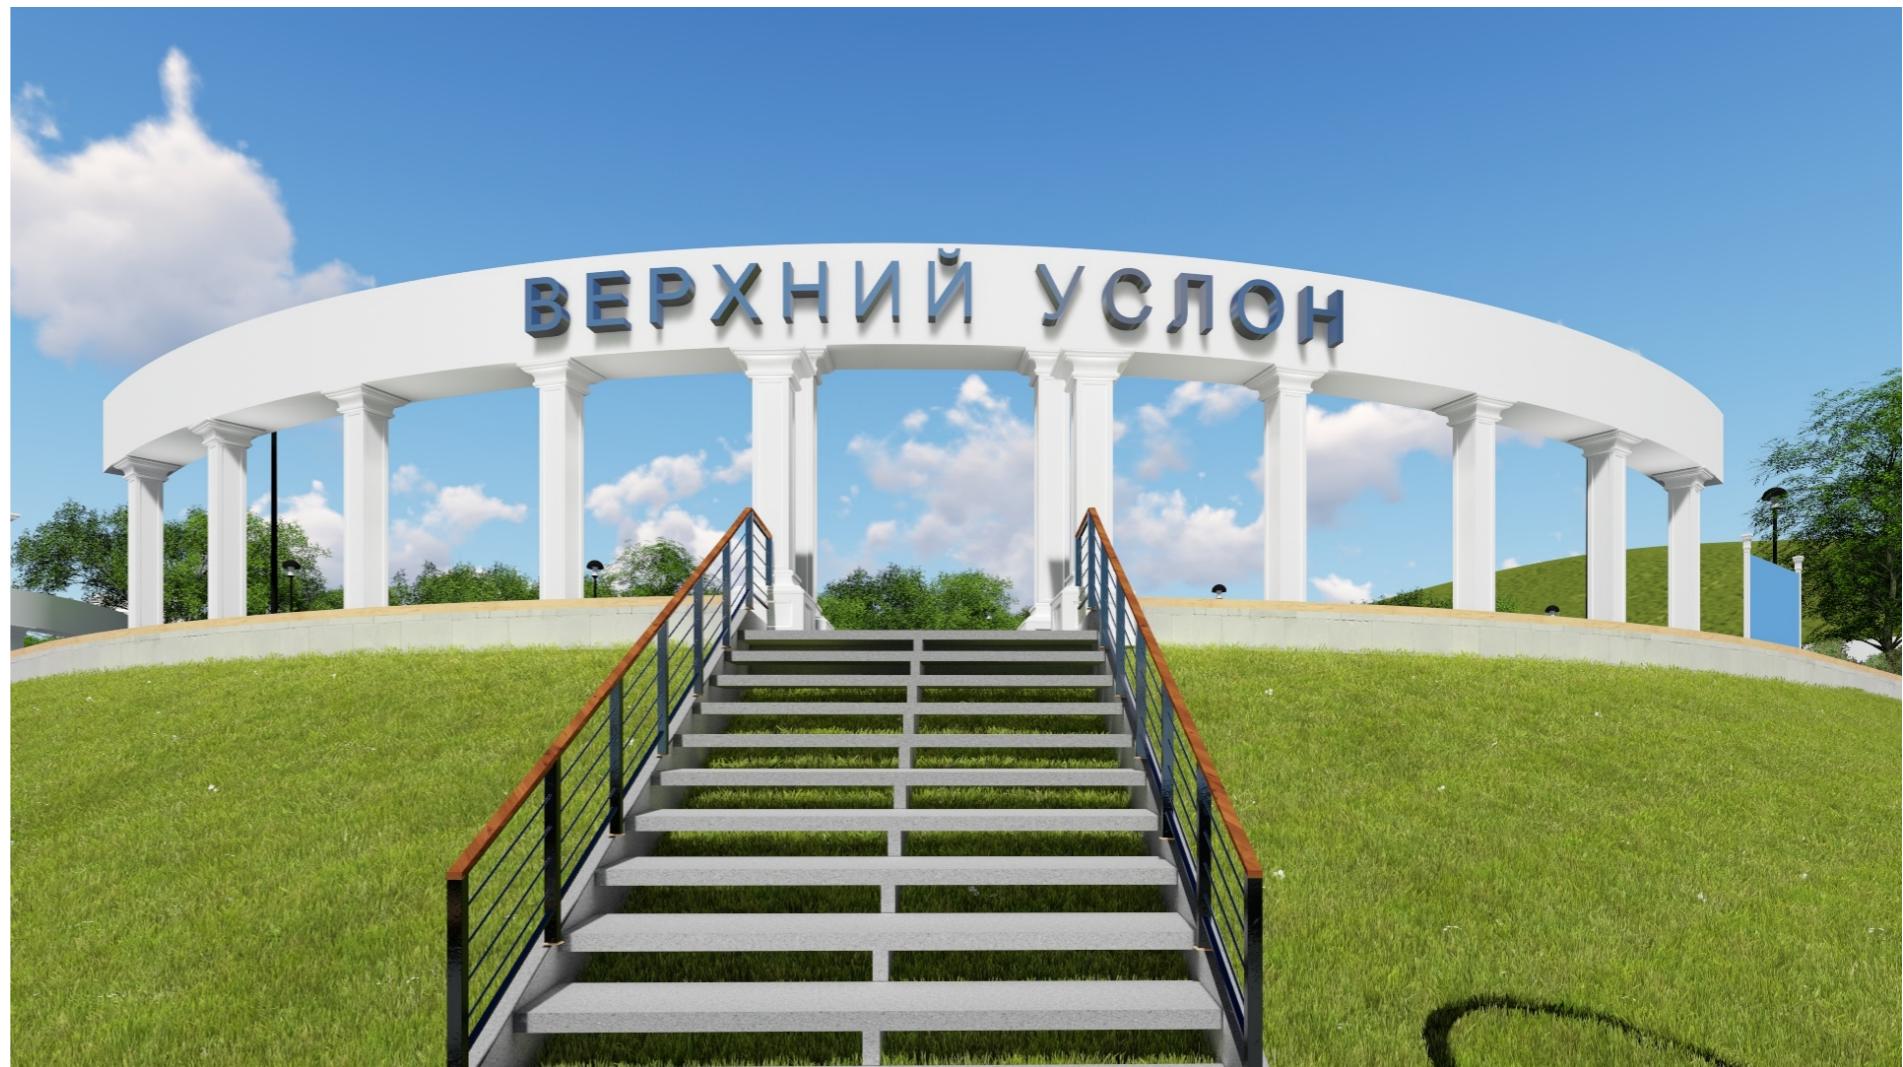

132/2017

Благоустройство территории причала
в с. Верхний Услон РТ

Изм.	Кол.уч	Лист	№док.	Подпись	Дата	Стадия	Лист	Листов
ГИП	Сапожников Е.А					Набережная у причала	12	
Архитектор	Сапожников И.Е							
Архитектор						Видовые кадры	000 "Мета Сервис Проект"	
Нормоконтр.	Сапожников Е.А.				2017			



132/2017

Благоустройство территории причала
в с. Верхний Услон РТ

Изм.	Кол.уч	Лист	№док.	Подпись	Дата	Стадия	Лист	Листов
ГИП	Сапожников Е.А					Набережная у причала	13	
Архитектор	Сапожников И.Е							
Архитектор								
Нормоконтр.	Сапожников Е.А.				2017	Видовые кадры	000 "Мета Сервис Проект"	



132/2017

Благоустройство территории причала
в с. Верхний Услон РТ

Изм.	Кол.уч	Лист	№док.	Подпись	Дата	Стадия	Лист	Листов
ГИП	Сапожников Е.А					Набережная у причала	ЭП	14
Архитектор	Сапожников И.Е							
Архитектор						Видовые кадры	000 "Мета Сервис Проект"	
Нормоконтр.	Сапожников Е.А.				2017			



132/2017

Благоустройство территории причала
в с. Верхний Услон РТ


Изм.	Кол.уч	Лист	№док.	Подпись	Дата	Стадия	Лист	Листов
ГИП	Сапожников Е.А					Набережная у причала	ЭП	15
Архитектор	Сапожников И.Е							
Архитектор						Видовые кадры	000 "Мета Сервис Проект"	
Нормоконтр.	Сапожников Е.А.				2017			



132/2017

Благоустройство территории причала
в с. Верхний Услон РТ

Изм.	Кол.уч	Лист	№док.	Подпись	Дата	Стадия	Лист	Листов
ГИП	Сапожников Е.А					Набережная у причала	ЭП	16
Архитектор	Сапожников И.Е							
Архитектор						Видовые кадры	000 "Мета Сервис Проект"	
Нормоконтр.	Сапожников Е.А.				2017			

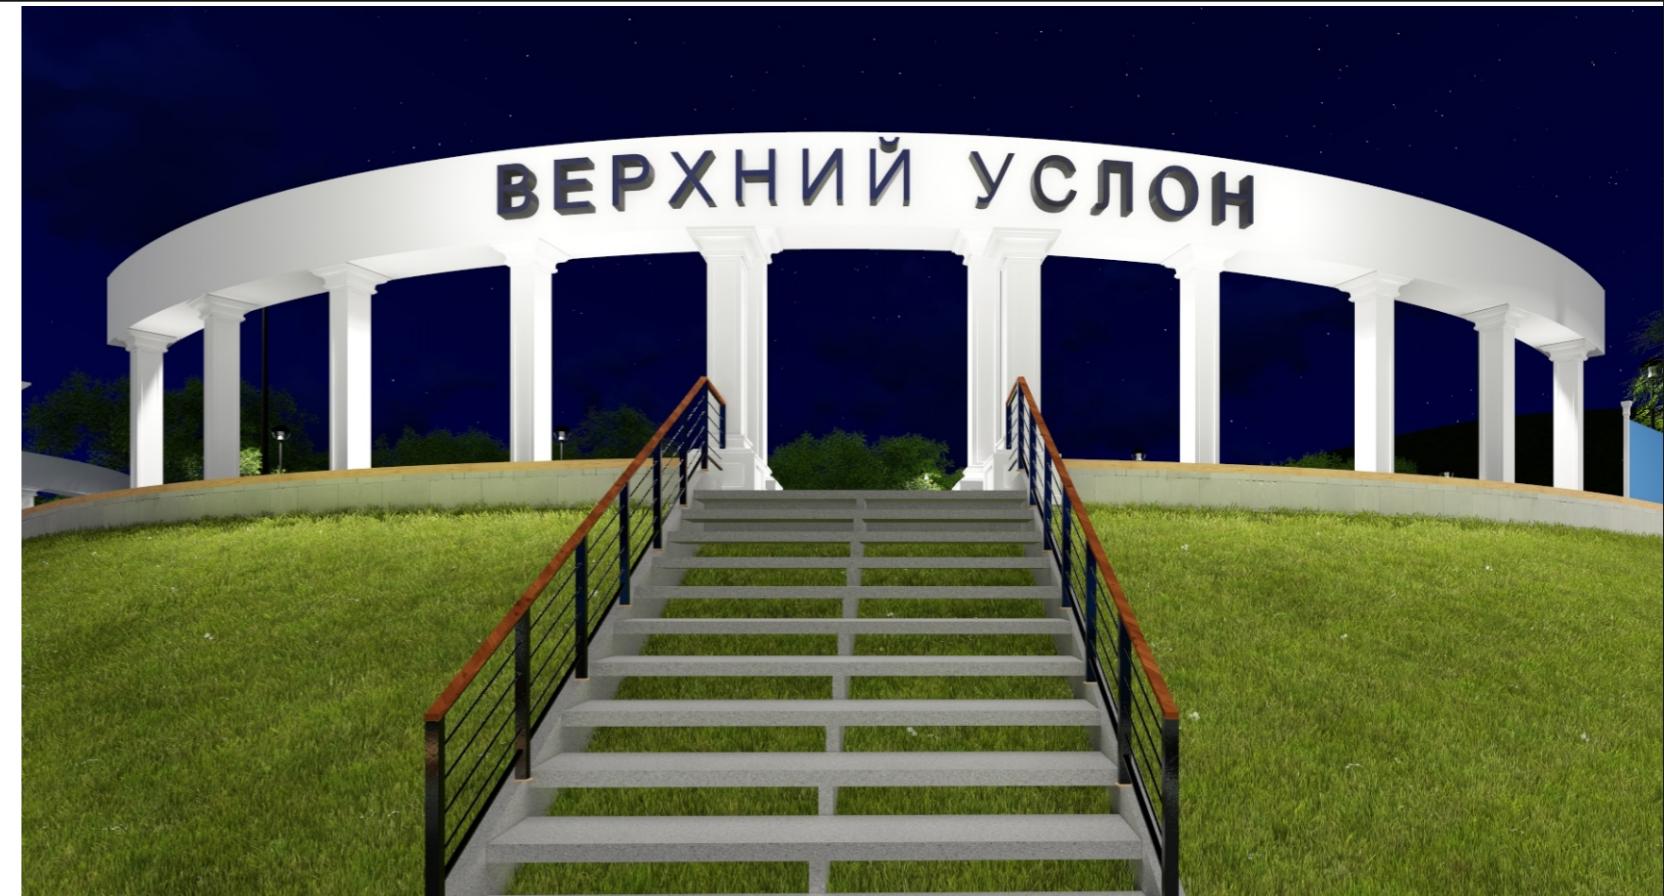

132/2017

Благоустройство территории причала
в с. Верхний Услон РТ

Изм.	Кол.уч	Лист	№док.	Подпись	Дата
ГИП	Сапожников Е.А				
Архитектор	Сапожников И.Е				
Архитектор					
Нормоконтр.	Сапожников Е.А.				

Набережная у причала	Стадия	Лист	Листов
Видовые кадры	ЭП	17	

2017

000 "Мета Сервис Проект"



132/2017

Благоустройство территории причала
в с. Верхний Услон РТ

Изм.	Кол.уч	Лист	№док.	Подпись	Дата	Набережная у причала	Стадия	Лист	Листов
ГИП	Сапожников Е.А						ЭП	18	
Архитектор	Сапожников И.Е								
Архитектор									
Нормоконтр.	Сапожников Е.А.				2017	Видовой кадр	ООО "Мета Сервис Проект"		



132/2017

Благоустройство территории причала
в с. Верхний Услон РТ

Изм.	Кол.уч	Лист	№док.	Подпись	Дата	Набережная у причала	Стадия	Лист	Листов		
ГИП	Сапожников Е.А						ЭП	19			
Архитектор	Сапожников И.Е										
Архитектор						Видовой кадр	000 "Мета Сервис Проект"				
Нормоконтр.	Сапожников Е.А.				2017						



132/2017

Благоустройство территории причала в с. Верхний Услон РТ

Изм.	Кол.уч	Лист	№док.	Подпись
				Дата

Изм. Кол.уч. Лист №одок Подпись Дата

EMR 6 FA

ГИП Сапожников Е.А
Архитектор Сапожников И.Е

Архитектор Сапожников И.Е

Архитектор

Нормоконтр. Сапожников Е.А

Набережная у причала

Стадия	Лист	Листов
ЭП	20	

Видовые кадры

ООО “Мета Сервис Проект”