




Схема размещения рекламных конструкций Введенско-Слободского сельского поселения  
Верхнеуслонского муниципального района Республики Татарстан

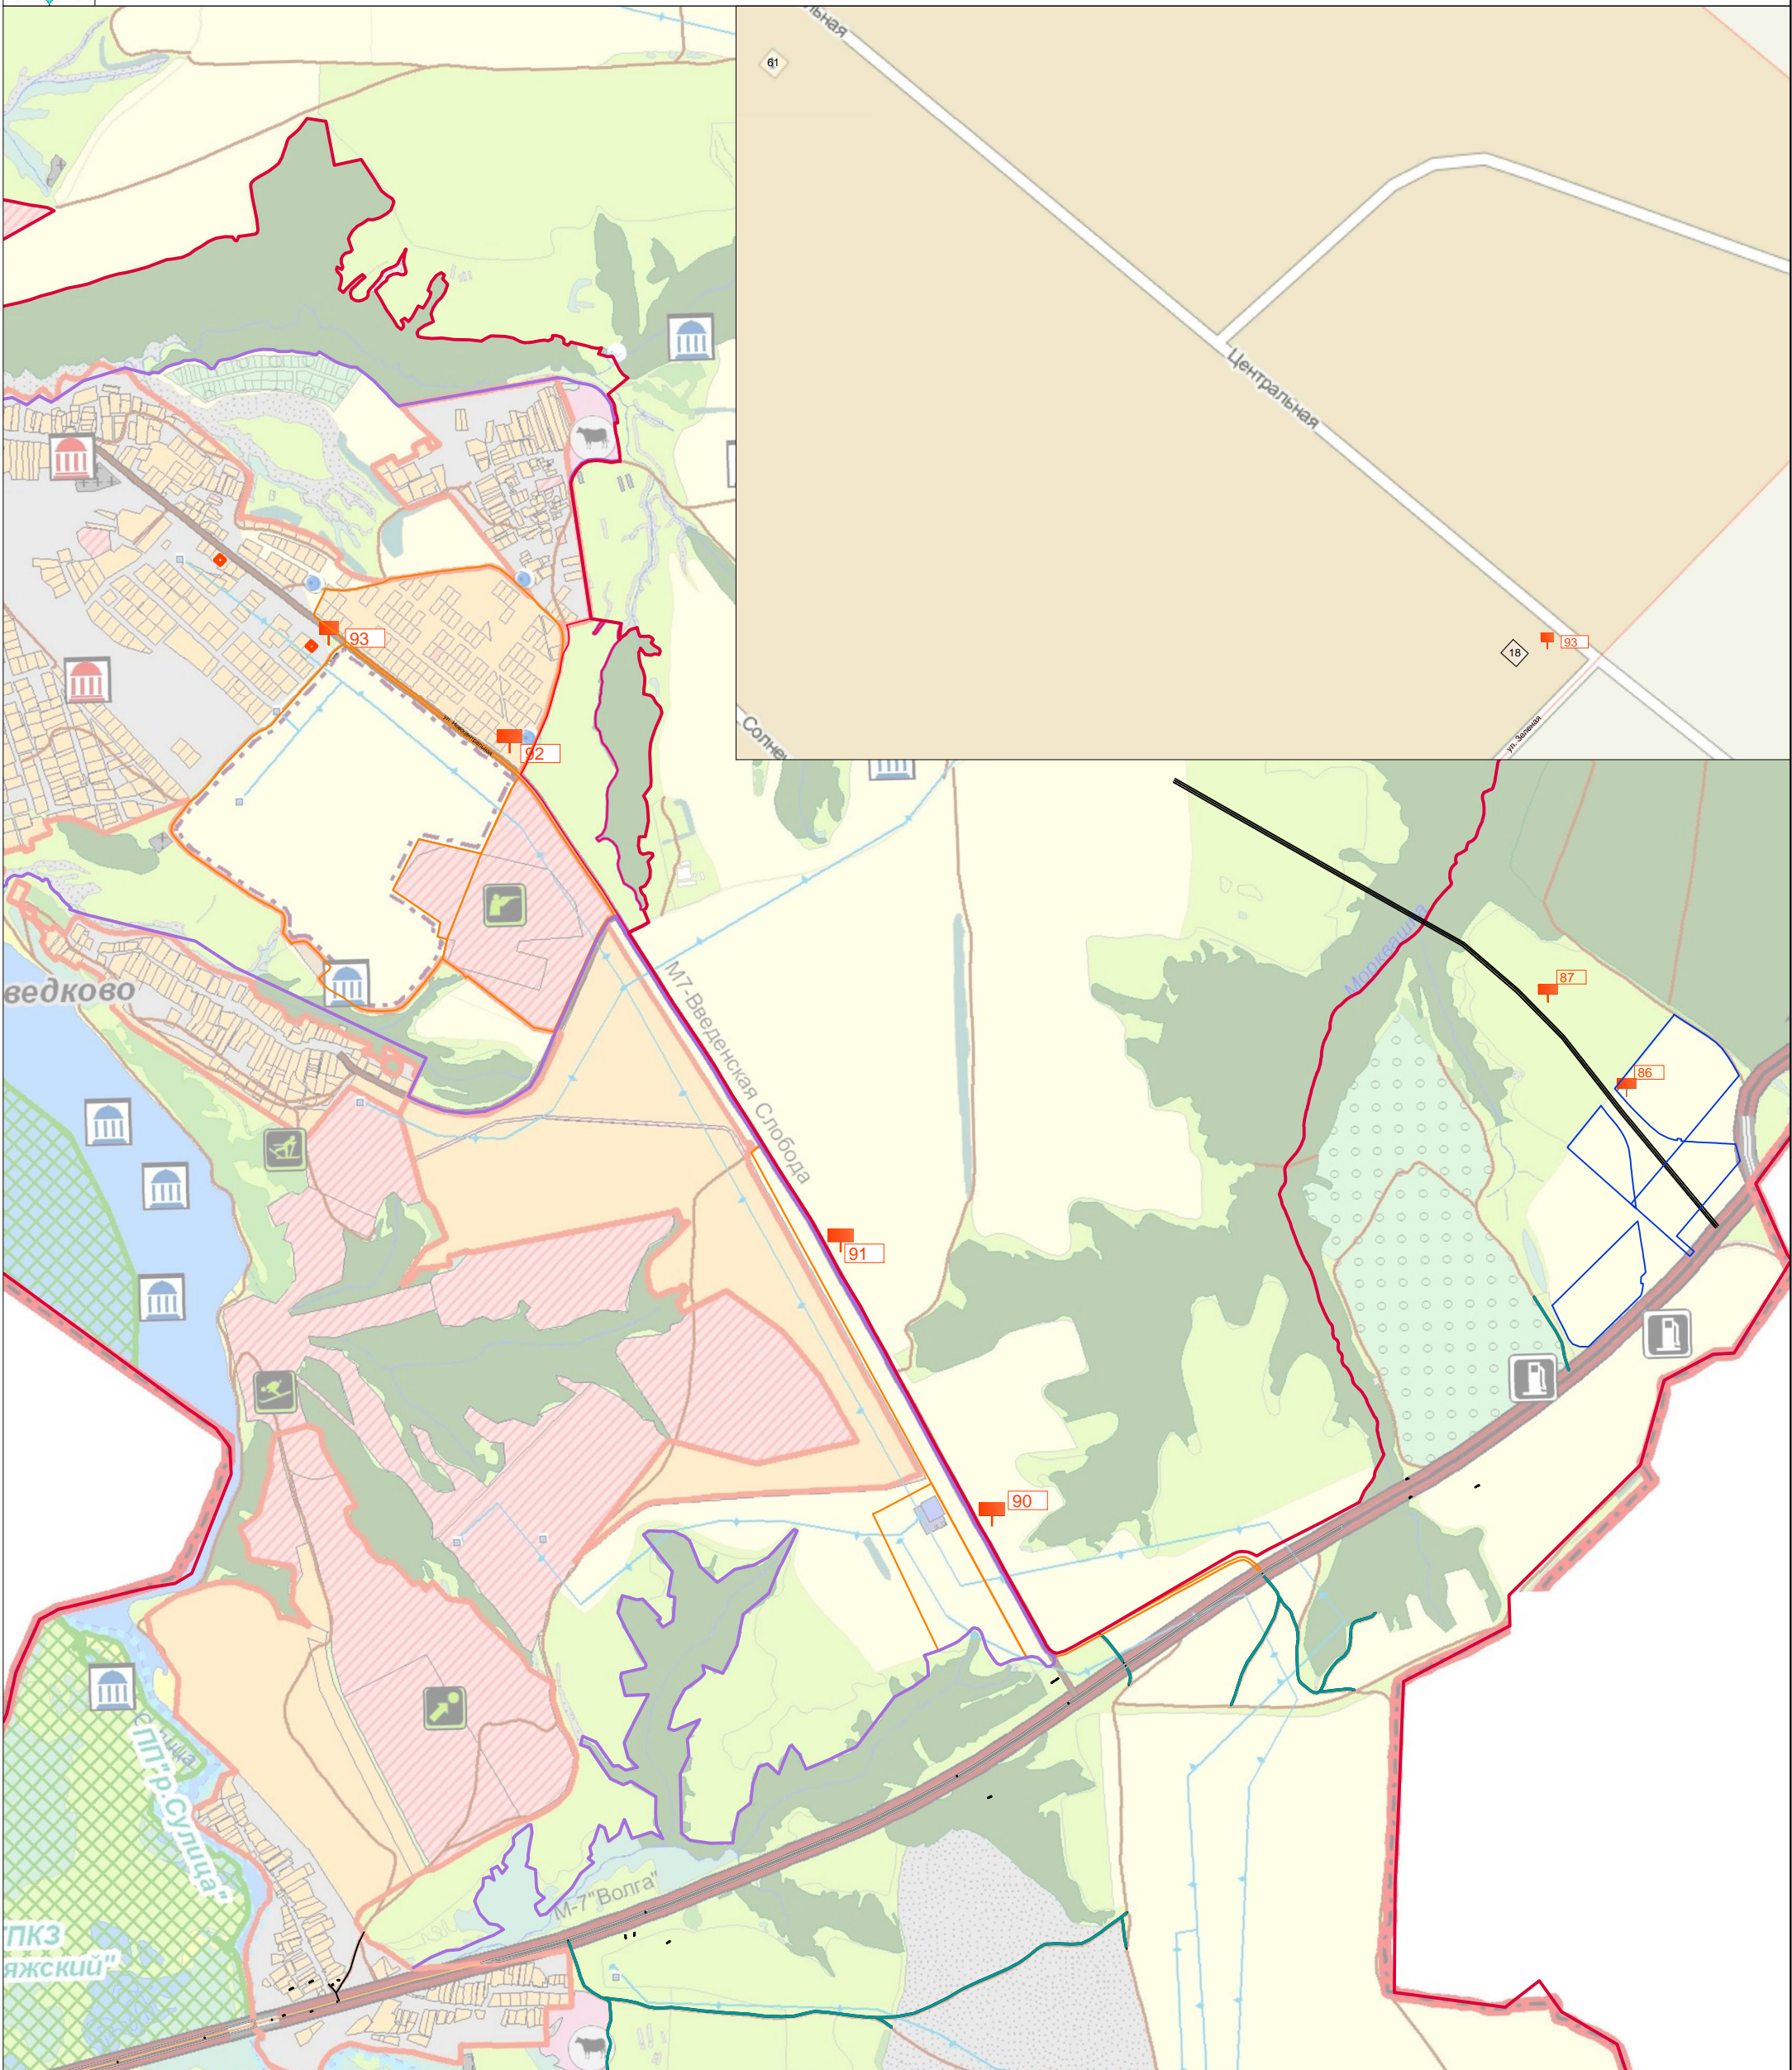

Условные обозначения:

- щит 4 x 2,5 м;
- еврощит 6 x 3 м;
- 97 - каталожный номер рекламной конструкции;

Масштаб 1:20000

					Исполнительный комитет Верхнеуслонского муниципального района					
изм	кол	лист	Идок	Подпись	Дата	Схема размещения рекламных конструкций Верхнеуслонского муниципального района		Стация	Лист	Листов
Разработал		Мингазов						РП	10	24
Проверил								Отдел архитектуры и градостроительства Исполнительного комитета Верхнеуслонского муниципального района		
						Введенское Слободское сельское поселение				