



ПОСТАНОВЛЕНИЕ

16.06.2021

с. Верхний Услон

КАРАР

624

Об установлении публичного сервитута

Рассмотрев ходатайство общества с ограниченной ответственностью «Газпром трансгаз Казань» (далее по тексту ООО «Газпром трансгаз Казань») об установлении публичного сервитута, руководствуясь Главой V.7 Земельного кодекса РФ, Генеральным планом Набережно-Морквашского СП Верхнеуслонского муниципального района РТ, утвержденным решением Совета Верхнеуслонского муниципального района РТ от 28.01.2021г. № 6-71, Региональной программой газификации жилищно-коммунального хозяйства, промышленных и иных организаций Республики Татарстан на 2019 - 2023 годы утвержденная постановлением Кабинета Министров Республики Татарстан от 30 декабря 2019г. № 1265 (в редакции постановления Кабинета Министров Республики Татарстан от 24 ноября 2020 г. №1056), Постановлением Кабинета Министров Республики Татарстан от 13.09.2019г. № 829 «Об утверждении плана мероприятий по газификации Республики Татарстан на 2020 год», Постановлением Исполнительного комитета Верхнеуслонского муниципального района РТ от 30.09.2020г. № 906 «Об утверждении проекта планировки и проекта межевания территории объекта «Ответвление газопровода к 226-ти земельным участкам по улицам Чебоксарская, Саратовская, Волгоградская, Ульяновская, Самарская, Петербургская, Спортивная, Пермская, Московская, Двориков проезд в жилом квартале №2 с.Набережные Моркваши Верхнеуслонского района РТ» Исполнительный комитет Верхнеуслонского муниципального района Республики Татарстан ПОСТАНОВЛЯЕТ:

1. Установить публичный сервитут на части следующих земельных участков:

- площадью 210 кв.м. с кадастровым номером 16:15:121101:1571, расположенного по адресу: Республика Татарстан, Верхнеуслонский муниципальный район, Набережно-Морквашское сельское поселение, с. Набережные Моркваши, ул.Чебоксарская, з/у 13;

- площадью 210 кв.м. с кадастровым номером 16:15:121101:1588, расположенного по адресу: Республика Татарстан, Верхнеуслонский муниципальный район, Набережно-Морквашское сельское поселение, с. Набережные Моркваши, ул.Чебоксарская, з/у 11;

- площадью 207 кв.м. с кадастровым номером 16:15:121101:1574, расположенного по адресу: Республика Татарстан, Верхнеуслонский муниципальный район, Набережно-Морквашское сельское поселение, с. Набережные Моркваши, ул.Чебоксарская, з/у 9;

- площадью 190 кв.м. с кадастровым номером 16:15:121101:1573, расположенного по адресу: Республика Татарстан, Верхнеуслонский муниципальный район, Набережно-Морквашское сельское поселение, с. Набережные Моркваши, ул.Чебоксарская, з/у 7;

- площадью 182 кв.м. с кадастровым номером 16:15:121101:1582, расположенного по адресу: Республика Татарстан, Верхнеуслонский муниципальный район, Набережно-Морквашское сельское поселение, с. Набережные Моркваши, ул.Чебоксарская, з/у 3;

- площадью 55 кв.м. с кадастровым номером 16:15:121101:1577, расположенного по адресу: Республика Татарстан, Верхнеуслонский муниципальный район, Набережно-Морквашское сельское поселение, с. Набережные Моркваши, ул.Чебоксарская, з/у 1.

2. Утвердить прилагаемое графическое описание местоположения границ публичного сервитута в целях размещения линейного объекта газоснабжения «Ответвление газопровода к 226-ти земельным участкам по улицам Чебоксарская, Саратовская, Волгоградская, Ульяновская, Самарская, Петербургская, Спортивная, Пермская, Московская, Двориков проезд в жилом квартале №2 с.Набережные Моркваши Верхнеуслонского района РТ» (приложение № 1 к настоящему постановлению).

3. Публичный сервитут устанавливается в интересах ООО «Газпром трансгаз Казань» (ИНН 1600000036, КПП 166001001, ОГРН 1021603624921), зарегистрированному по адресу: Республика Татарстан, г. Казань ул. Аделя Кутуя, д.41 в целях размещения линейного объекта газоснабжения «Ответвление газопровода к 226-ти земельным участкам по улицам Чебоксарская, Саратовская, Волгоградская, Ульяновская, Самарская, Петербургская, Спортивная, Пермская, Московская, Двориков проезд в жилом квартале №2 с.Набережные Моркваши Верхнеуслонского района РТ» сроком на 10 (десять) лет, срок, в течение которого использование частей земельных участков в соответствии с их разрешенным использованием будет невозможно или существенно затруднено, в связи с осуществлением сервитута, составляет 3 (три) года.

4. Порядок расчета и внесения платы за публичный сервитут в отношении частей земельных участков установить в соответствии с требованиями ст.39.46 Земельного кодекса РФ.

5. МКУ «Палата имущественных и земельных отношений Верхнеуслонского муниципального района Республики Татарстан» в установленном законодательством порядке в течение пяти рабочих дней со дня принятия настоящего постановления обеспечить:

- размещение настоящего постановления на официальном сайте в информационно-телекоммуникационной сети интернет;

- направление копий настоящего постановления ООО «Газпром трансгаз Казань», Управлению Федеральной службы государственной регистрации, кадастра и картографии по Республике Татарстан, правообладателям земельных участков, в отношении которых принято решение об установлении публичного сервитута.

6. Предложить ООО «Газпром трансгаз Казань»:

- выполнить работы по установлению публичного сервитута;

- заключить соглашения об установлении публичного сервитута с правообладателями земельных участков, указанных в пункте 1 настоящего постановления;

- обратиться в Исполнительный комитет Верхнеуслонского муниципального района Республики Татарстан с заявлением об утверждении границ охранной зоны в отношении объекта, указанного в пункте 2 настоящего постановления, в соответствии с


постановлением правительства РФ от 20 ноября 2000г. № 878 «Об утверждении правил охраны газораспределительных сетей»,

- соблюсти природоохранное и земельное законодательство.

7. ООО «Газпром трансгаз Казань» привести земельные участки, указанные в пункте 1 настоящего постановления, в состояние, пригодное для использования в соответствии с их видом разрешенного использования, снести инженерное сооружение, размещенное на основании публичного сервитута, в сроки, установленные ст.39.50 Земельного кодекса РФ, после завершения деятельности, для обеспечения которой установлен публичный сервитут.

8. Контроль за исполнением настоящего постановления оставляю за собой.

**Руководитель
Исполнительного комитета**

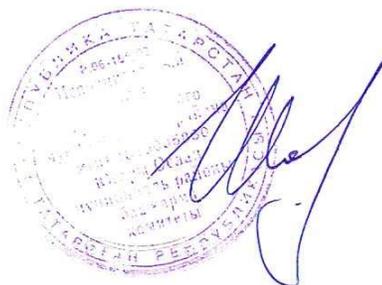

И.И. Шакиров

Утверждено
 постановлением
 Исполнительного комитета
 Верхнеуслонского
 муниципального района
 Республики Татарстан
 от 16.06. 2021 № 624

ГРАФИЧЕСКОЕ ОПИСАНИЕ МЕСТОПОЛОЖЕНИЯ ГРАНИЦ
 публичного сервитута в целях размещения линейного объекта газоснабжения
 «Ответвление газопровода к 226-ти земельным участкам по улицам Чебоксарская,
 Саратовская, Волгоградская, Ульяновская, Самарская, Петербургская, Спортивная,
 Пермская, Московская, Двориков проезд в жилом квартале №2 с. Набережные Моркваши
 Верхнеуслонского района РТ»
 (далее - объект)

Раздел 1


Сведения об объекте		
№ п/п	Характеристики объекта	Описание характеристик
1	Местоположение объекта	Республика Татарстан, Верхнеуслонский муниципальный район, Набережно-Морквашское сельское поселение, с.Набережные Моркваши
2	Площадь объекта	1054 кв.м.
3	Иные характеристики объекта	Кадастровые номера земельных участков, в отношении которых установлен публичный сервитут: 16:15:121101:1571, 16:15:121101:1588, 16:15:121101:1574, 16:15:121101:1573, 16:15:121101:1582, 16:15:121101:1577.

Раздел 2

Сведения о местоположении границ объекта					
1. Система координат: МСК-16					
2. Сведения о характерных точках границ объекта					
Обозначение характерных точек границ	Координаты, м		Метод определения координат характерной точки	Средняя квадратическая погрешность положения характерной точки (Mt), м	Описание обозначения точки на местности (при наличии)
	X	Y			
1	2	3	4	5	6
:ЗУ1(1)					
1	472061.67	1287923.59	Аналитический метод	0.20	-
2	472088.84	1287910.87	Аналитический метод	0.20	-
3	472116.02	1287898.14	Аналитический метод	0.20	-
4	472118.92	1287904.51	Аналитический метод	0.20	-
5	472091.75	1287917.24	Аналитический метод	0.20	-
6	472064.58	1287929.96	Аналитический метод	0.20	-
7	472060.27	1287931.98	Аналитический метод	0.20	-
8	472037.31	1287942.46	Аналитический метод	0.20	-
9	472034.50	1287936.31	Аналитический метод	0.20	-
1	472061.67	1287923.59	Аналитический метод	0.20	-
:ЗУ1(2)					
10	471952.99	1287974.48	Аналитический метод	0.20	-
11	471980.17	1287961.76	Аналитический метод	0.20	-
12	472007.33	1287949.04	Аналитический метод	0.20	-
13	472010.02	1287954.93	Аналитический метод	0.20	-
14	471982.74	1287967.39	Аналитический метод	0.20	-
15	471955.45	1287979.86	Аналитический метод	0.20	-
16	471946.92	1287983.76	Аналитический метод	0.20	-
17	471944.46	1287978.48	Аналитический метод	0.20	-
10	471952.99	1287974.48	Аналитический метод	0.20	-
3. Сведения о характерных точках части (частей) границы объекта					

Раздел 4

Схема расположения границ
публичного сервитута в целях размещения линейного объекта газоснабжения
«Ответвление газопровода к 226-ти земельным участкам по улицам Чебоксарская,
Саратовская, Волгоградская, Ульяновская, Самарская, Петербургская, Спортивная,
Пермская, Московская, Двориков проезд в жилом квартале №2 с. Набережные Моркваши
Верхнеуслонского района РТ»

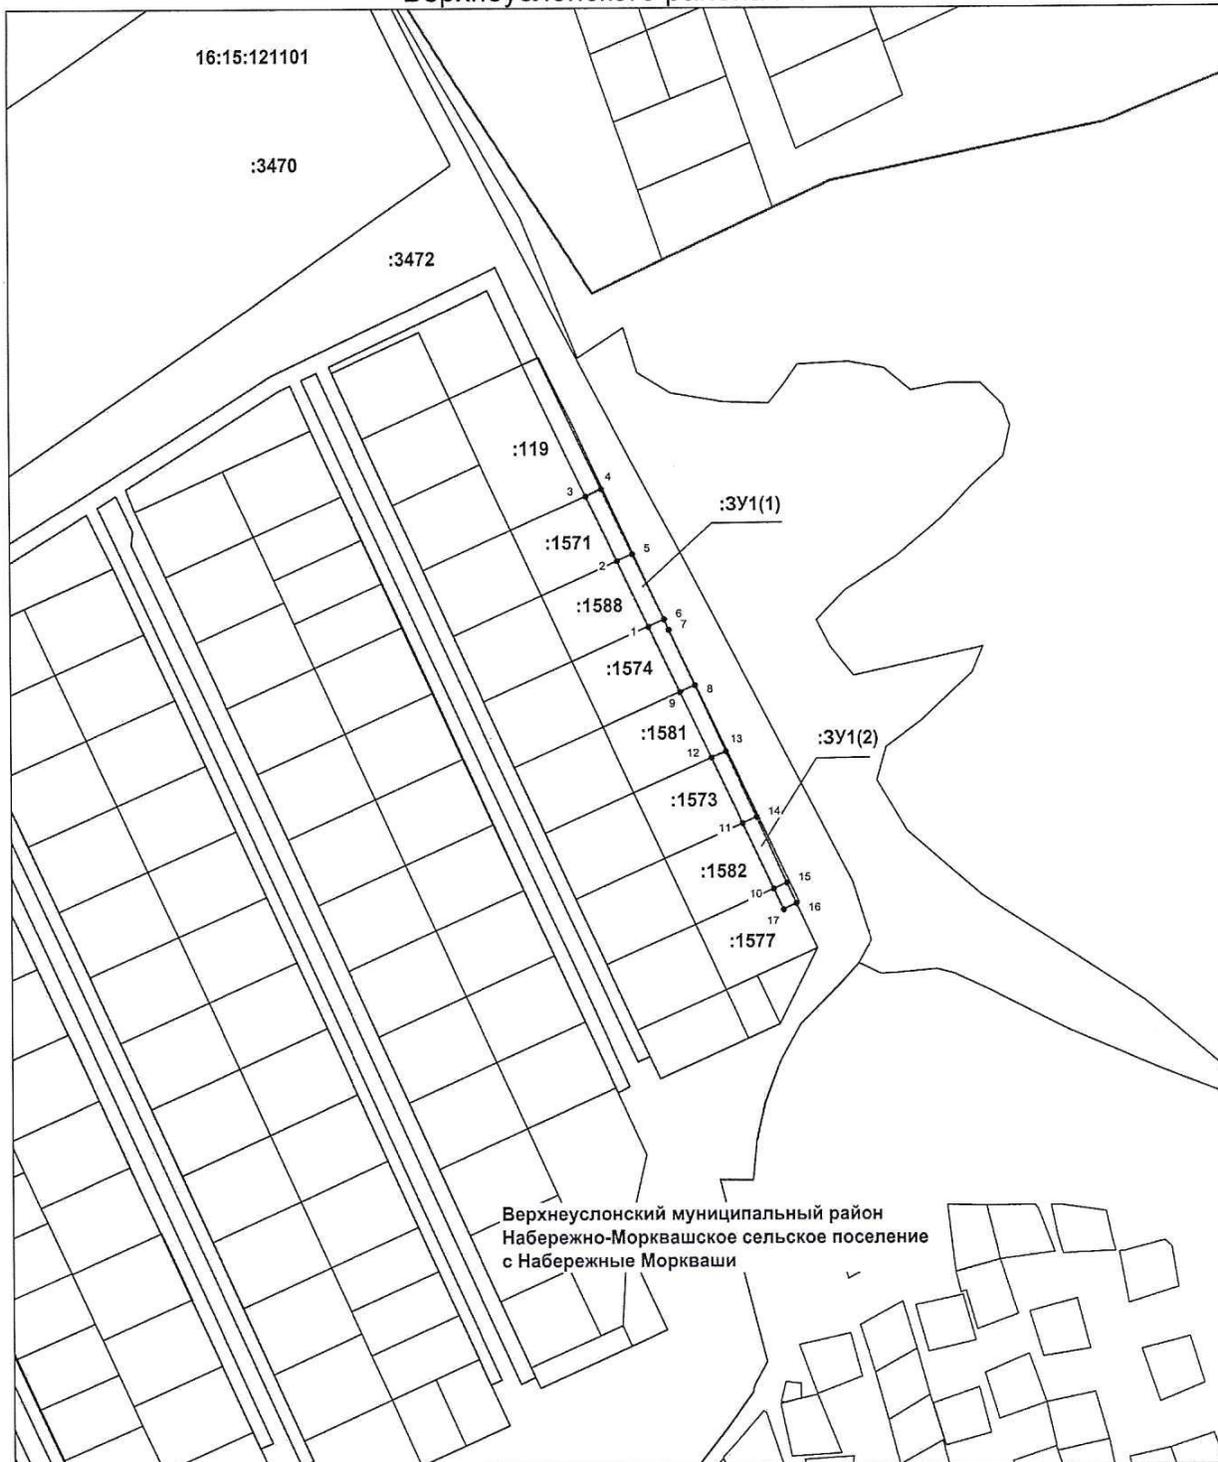

Масштаб 1:2000

Используемые условные знаки и обозначения:

- | | |
|-------------------|--|
| • 1 | - характерная точка границы |
| — | - граница объекта |
| — | - граница кадастрового квартала |
| — | - граница земельного участка |
| 16:15:121101 | - номер кадастрового квартала |
| 16:15:121101:1571 | - кадастровый номер земельного участка |