

**ИСПОЛНИТЕЛЬНЫЙ КОМИТЕТ  
ВЕРХНЕУСЛОНСКОГО  
МУНИЦИПАЛЬНОГО РАЙОНА  
РЕСПУБЛИКИ ТАТАРСТАН**



**ТАТАРСТАН РЕСПУБЛИКАСЫ  
ЮГАРЫ ОСЛАН  
МУНИЦИПАЛЬ РАЙОНЫ  
БАШКАРМА КОМИТЕТЫ**

---

**ПОСТАНОВЛЕНИЕ**

**с. Верхний Услон**

**КАРАР**

---

Об установлении публичного сервитута в целях строительства и эксплуатации линейного объекта системы газоснабжения местного значения «Газопровод межпоселковый к с. Лесные Моркваши Верхнеуслонского района» на территории Набережно-Морквашского сельского поселения Верхнеуслонского муниципального района

В целях строительства и эксплуатации линейного объекта системы газоснабжения местного значения «Газопровод межпоселковый к с. Лесные Моркваши Верхнеуслонского района» на территории Набережно-Морквашского сельского поселения Верхнеуслонского муниципального района, в соответствии с главой V.7 Земельного кодекса Российской Федерации, статьей 39.37 Земельного кодекса Российской Федерации, Программой развития газоснабжения и газификации Республики Татарстан на 2022-2025 годы, Документацией по планировке территории (проект планировки территории и проект межевания территории), утвержденной постановлением руководителя Исполнительного комитета Верхнеуслонского муниципального района Республики Татарстан «Об утверждении проекта планировки территории и межевания территории линейного объекта «Газопровод межпоселковый к с. Лесные Моркваши Верхнеуслонского района», расположенного на территории Набережно-Морквашского сельского поселения Верхнеуслонского муниципального района Республики Татарстан» от 01.12.2023г. №1557 (с изменениями внесенными Постановлением Исполнительного комитета Верхнеуслонского муниципального района республики Татарстан от 11.12.2023 г. №1618, техническими условиями от 07.04.2023 ТУ 06-Ю/18-23 на подключение (технологическое присоединение) объектов капитального строительства к сетям газораспределения, выданные ЭПУ «Зеленодольскгаз», Исполнительный комитет Верхнеуслонского муниципального района Республики Татарстан **ПОСТАНОВЛЯЕТ:**

1. Принять ходатайство общества с ограниченной ответственностью «Газпром газификация» (ООО «Газпром газификация») об установлении публичного сервитута сроком на 10 лет (с 29.05.2024г. по 28.05.2034 г.) в отношении земельных участков общей площадью 1133 кв.м. согласно приложению № 1 к настоящему постановлению в целях строительства и эксплуатации линейного объекта системы газоснабжения местного значения «Газопровод межпоселковый к с. Лесные Моркваши Верхнеуслонского района» на территории Набережно-Морквашского сельского поселения Верхнеуслонского муниципального района.

2. Утвердить прилагаемые границы публичного сервитута целях строительства и эксплуатации линейного объекта системы газоснабжения местного значения «Газопровод межпоселковый к с. Лесные Моркваши Верхнеуслонского района» на территории Набережно-Морквашского сельского поселения Верхнеуслонского муниципального района. Плата за публичный сервитут, указанный в пункте 1 настоящего постановления, устанавливается в соответствии со статьей 39.46 Земельного кодекса Российской Федерации.

3. Установить, что срок, в течение которого использование земельных участков, указанных в пункте 1 настоящего постановления, в соответствии с их разрешенным использованием будет невозможно или существенно затруднено, составляет 2 (два) месяца.

4. МКУ «Палата имущественных и земельных отношений Верхнеуслонского муниципального района Республики Татарстан» в установленном законодательством порядке в течение пяти рабочих дней со дня принятия настоящего постановления обеспечить:

- размещение настоящего постановления на официальном сайте Верхнеуслонского муниципального района Республики Татарстан в информационно-телекоммуникационной сети «Интернет» и в официальном источнике опубликования нормативно-правовых актов районной газете «Волжская Новь»;

- направление копий настоящего постановления обществу с ограниченной ответственностью «Газпром газификация», Управлению Федеральной службы государственной регистрации, кадастра и картографии по Республике Татарстан, правообладателям земельных участков, указанных в приложении № 1 к настоящему постановлению.

5. Предложить обществу с ограниченной ответственностью «Газпром газификация»:

- заключить с правообладателями земельных участков, указанных в приложении, соглашения об установлении публичного сервитута;

6. Обществу с ограниченной ответственностью «Газпром газификация» по окончании срока действия публичного сервитута привести земельные участки, указанные в приложении, в состояние, пригодное для использования в соответствии с их видом разрешенного использования.

7. Контроль за исполнением настоящего постановления оставляю за собой.

**Руководитель  
Исполнительного комитета**

**М.М. Черменский**

Зеленова А.А.  
2024-330



**Приложение № 1 к постановлению  
Исполнительного комитета  
Верхнеуслонского муниципального  
района Республики Татарстан  
от \_\_\_\_\_ № \_\_\_\_\_**

**Перечень земельных участков, в отношении которых устанавливается публичный сервитут**

№ п/п	Кадастровый номер ЗУ	Кадастровый номер ЗУ единого землепользования	Правообладатель земельного участка	Вид права	Местонахождение участка согласно сведениям из ЕГРН	Площадь, на которую устанавливается публичный сервитут кв.м.
1	16:15:120301	-	земли неразграниченной государственной (муниципальной) собственности	-	Республика Татарстан, Верхнеуслонский муниципальный район, на землях Набережно- Морквашского сельского поселения	134
2	16:15:121101	-	земли неразграниченной государственной (муниципальной) собственности	-	Республика Татарстан, Верхнеуслонский муниципальный район, Набережно- Морквашское сельское поселение, с. Лесные Моркваши	964
3	16:15:121101:102	16:15:000000:249	Муниципальная собственность	Верхнеуслонский муниципальный район	Республика Татарстан, Верхнеуслонский муниципальный район, Набережно- Морквашское сельское поселение	35

Утверждено  
постановлением Исполнительного  
комитета Верхнеуслонского  
муниципального района  
Республики Татарстан  
от \_\_\_\_\_ г. № \_\_\_\_\_

**ГРАФИЧЕСКОЕ ОПИСАНИЕ МЕСТОПОЛОЖЕНИЯ ГРАНИЦ**  
публичного сервитута в целях размещения линейного объекта газоснабжения местного  
значения «Газопровод межпоселковый к с. Лесные Моркваши» (далее - объект)

**Раздел 1**

Сведения об объекте		
№ п/п	Характеристики объекта	Описание характеристик
1	Местоположение объекта	Республика Татарстан, Верхнеуслонский район, Набережно- Морквашское сельское поселение, с. Лесные Моркваши.
2	Площадь объекта	1133 кв.м.
3	Иные характеристики объекта	Кадастровые номера земельных участков, в отношении которых установлен публичный сервитут: 16:15:000000:249, 16:15:121101, 16:15:120301.

**Раздел 2**

Сведения о местоположении границ объекта					
1. Система координат: МСК-16					
2. Сведения о характерных точках границ объекта					
Обозначение характерных точек границ	Координаты, м		Метод определения координат характерной точки	Средняя квадратическая погрешность положения характерной точки (Mt), м	Описание обозначения точки на местности (при наличии)
	X	Y			
1	2	3	4	5	6
1	468046.55	1288219.92	Аналитический метод	0.10	-
2	468044.86	1288223.26	Аналитический метод	0.10	-
3	468019.07	1288209.99	Аналитический метод	0.10	-
4	468021.58	1288205.11	Аналитический метод	0.10	-
5	468022.15	1288204.01	Аналитический метод	0.10	-
6	468026.12	1288196.29	Аналитический метод	0.10	-
7	468014.17	1288190.15	Аналитический метод	0.10	-
8	467997.31	1288187.70	Аналитический метод	0.10	-
9	467998.46	1288179.78	Аналитический метод	0.10	-
10	468016.64	1288182.43	Аналитический метод	0.10	-
11	468033.05	1288190.86	Аналитический метод	0.10	-
12	468036.72	1288183.72	Аналитический метод	0.10	-
13	468059.03	1288195.19	Аналитический метод	0.10	-
14	468047.08	1288218.86	Аналитический метод	0.10	-
1	468046.55	1288219.92	Аналитический метод	0.10	-

3. Сведения о характерных точках части (частей) границы объекта					
Обозначение характерных точек части границы	Координаты, м		Метод определения координат характерной точки	Средняя квадратическая погрешность положения характерной точки (Mt), м	Описание обозначения точки на местности (при наличии)
	X	Y			
1	2	3	4	5	6
-	-	-	-	-	-

### Раздел 3

Сведения о местоположении измененных (уточненных) границ объекта							
1. Система координат:							
2. Сведения о характерных точках границ объекта							
Обозначение характерных точек границ	Существующие координаты, м		Измененные (уточненные) координаты, м		Метод определения координат характерной точки	Средняя квадратическая погрешность положения характерной точки (Mt), м	Описание обозначения точки на местности (при наличии)
	X	Y	X	Y			
1	2	3	4	5	6	7	8
-	-	-	-	-	-	-	-
3. Сведения о характерных точках части (частей) границы объекта							
1	2	3	4	5	6	7	8
-	-	-	-	-	-	-	-

## Раздел 4

Схема расположения границ  
публичного сервитута в целях размещения линейного объекта газоснабжения  
местного значения «Газопровод межпоселковый к с. Лесные Моркваши»  
Обзорная схема границ объекта




Масштаб 1:2000

Используемые условные знаки и обозначения:

- |                  |  |
|------------------|--|
| • 1              | - характерная точка границы                                    |
|                  | - граница объекта  |
|                  | - проектное положение инженерного сооружения (ось газопровода) |
|                  | - граница кадастрового квартала                                |
|                  | - граница земельного участка                                   |
| 16:15:120301     | - номер кадастрового квартала                                  |
| 16:15:000000:249 | - кадастровый номер земельного участка                         |

## Раздел 4

Схема расположения границ  
публичного сервитута в целях размещения линейного объекта газоснабжения  
местного значения «Газопровод межпоселковый к с. Лесные Моркваши»

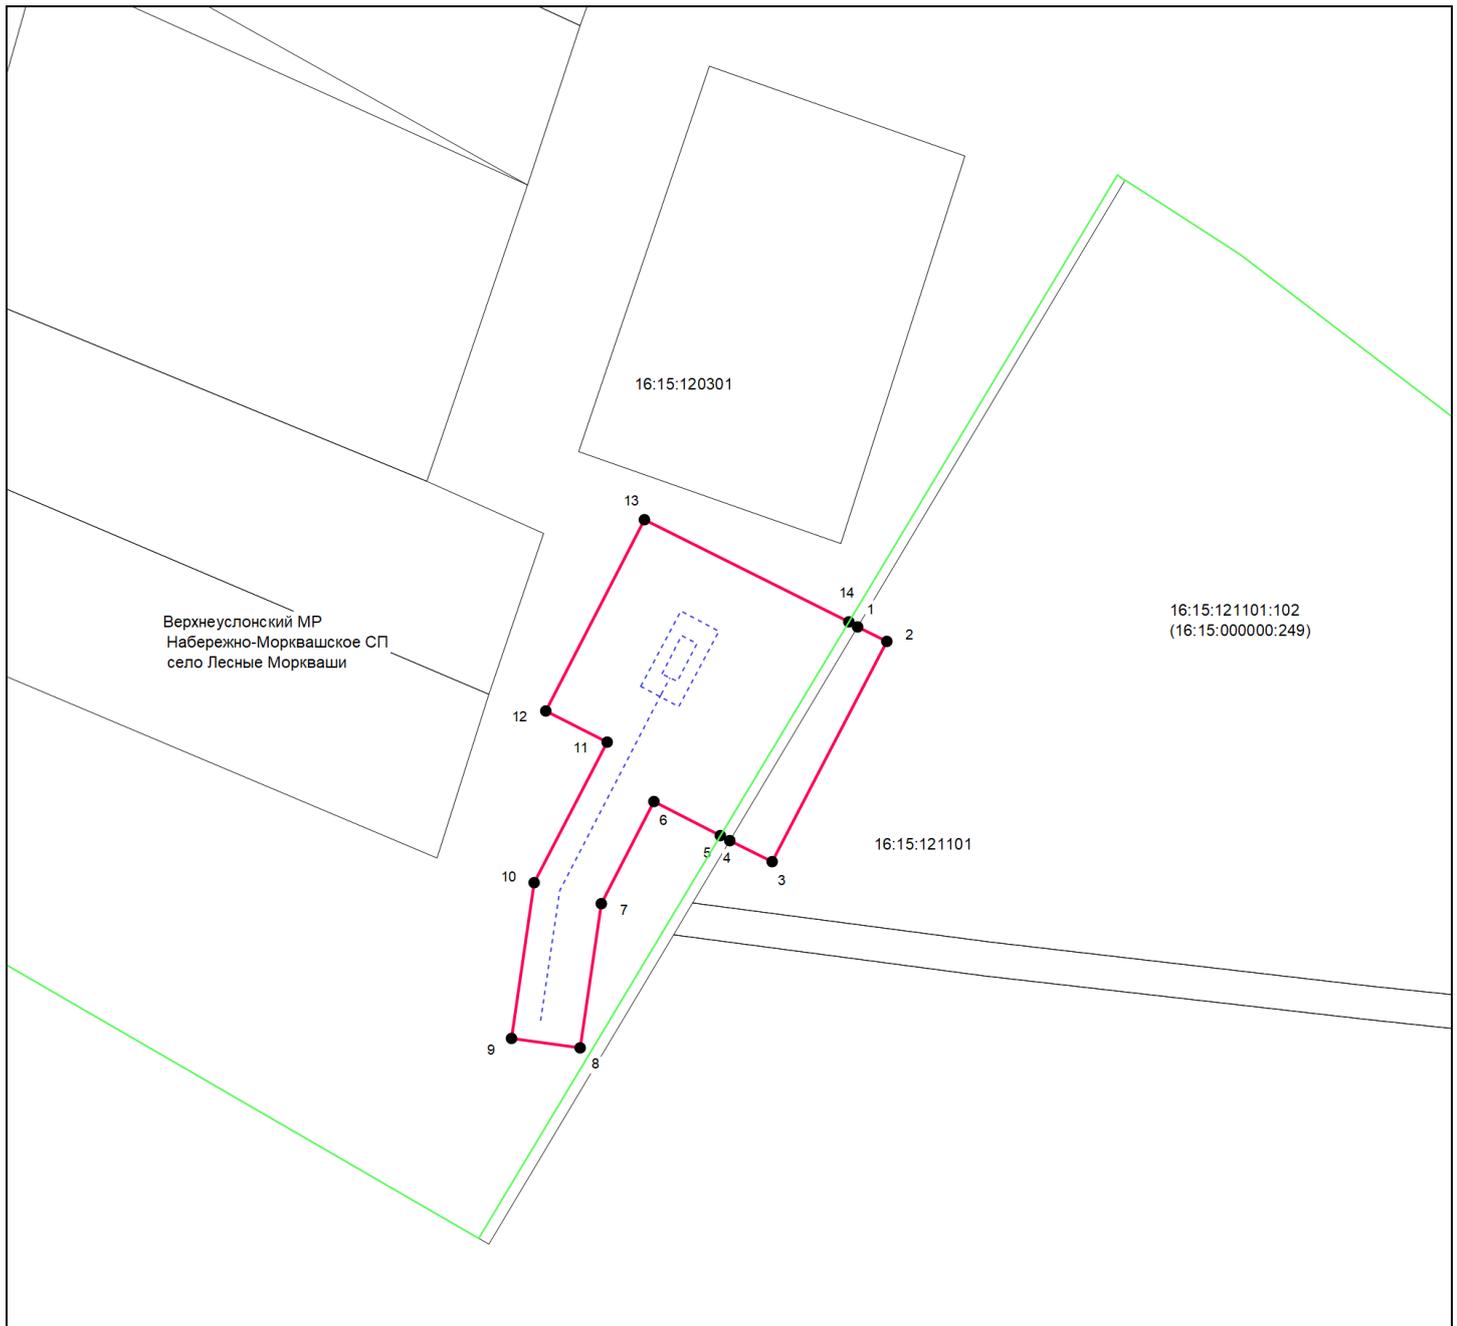

Масштаб 1:1000

Лист согласования к документу № 657 от 30.05.2024  
Инициатор согласования: Зеленова А.А. Ведущий специалист  
Согласование инициировано: 29.05.2024 16:13

Лист согласования		Тип согласования: смешанное		
№	ФИО	Срок согласования	Результат согласования	Замечания
Тип согласования: параллельное				
1	Потапова Л.П.		Согласовано 30.05.2024 - 16:34	-
2	Салихов Е.М.		Согласовано 30.05.2024 - 07:57	-
3	Мингазов З.З.		Согласовано 30.05.2024 - 08:24	-
Тип согласования: последовательное				
4	Черменский М.М.		 Подписано 30.05.2024 - 16:39	-