



ПОСТАНОВЛЕНИЕ

05.03.2025 274

с. Верхний Услон

КАРАР

Об утверждении перечня земельных участков
для дальнейшего предоставления гражданам
имеющих трех и более детей

Руководствуясь пунктом 8 статьи 32.1 Земельного кодекса Республики Татарстан № 90-ЗРТ от 18.11.2011, Исполнительный комитет Верхнеуслонского муниципального района ПОСТАНОВЛЯЕТ:

1. Утвердить перечень земельных участков, предназначенных для предоставления многодетным семьям, имеющим трех и более детей следующие земельные участки:

| № п/п | Адрес земельных участков | Кадастровый номер з/у | Площадь з/у |
|-----------------------------------|--|-----------------------|-------------|
| Нижнеуслонское сельское поселение | | | |
| 1 | Республика Татарстан, Верхнеуслонский муниципальный район, Коргузинское сельское поселение, с.Коргуза, ул.Молодежная | 16:15:080104:130 | 1484 |
| 2 | Республика Татарстан, Верхнеуслонский муниципальный район, Коргузинское сельское поселение, с.Коргуза, ул.Молодежная | 16:15:080104:136 | 1453 |
| 3 | Республика Татарстан, Верхнеуслонский муниципальный район, Коргузинское сельское поселение, с.Коргуза, Ул.Молодежная | 16:15:080104:138 | 1043 |
| 4 | Республика Татарстан, Верхнеуслонский муниципальный район, Коргузинское сельское поселение, с.Коргуза, ул.Молодежная | 16:15:080104:143 | 1456 |

2. Разместить данную информацию в сети Интернет на официальном сайте Верхнеуслонского муниципального района Республики Татарстан.

Врио. руководителя
Исполнительного комитета

Софьяна С.В.
2025-116



ДОКУМЕНТ ПОДПИСАН
ЭЛЕКТРОННОЙ ПОДПИСЬЮ

СВЕДЕНИЯ О СЕРТИФИКАТЕ ЭП

Сертификат: 41672964ECC44E8F64F6C4EBA0AC0A40
Владелец: Ахметшин Айрат Амирович
Действителен с 31.10.2024 до 24.01.2026

А.А. Ахметшин

Филиал публично-правовой компании "Роскадастр" по Республике Татарстан
полное наименование органа регистрации прав

Выписка из Единого государственного реестра недвижимости об основных характеристиках и зарегистрированных правах на объект недвижимости

Сведения об основных характеристиках объекта недвижимости

На основании запроса от 04.03.2025, поступившего на рассмотрение 04.03.2025, сообщаем, что согласно записям Единого государственного реестра недвижимости:

Раздел 1 Лист 1

| | | | |
|---|---------------------------|--|-------------------------|
| Земельный участок | | | |
| вид объекта недвижимости | | | |
| Лист № 1 раздела 1 | Всего листов раздела 1: 1 | Всего разделов: 2 | Всего листов выписки: 2 |
| 04.03.2025г. № КУВИ-001/2025-57388697 | | | |
| Кадастровый номер: | | 16:15:080104:130 | |
| Номер кадастрового квартала: | | 16:15:080104 | |
| Дата присвоения кадастрового номера: | | 21.08.2008 | |
| Ранее присвоенный государственный учетный номер: | | Условный номер 16-16-11/007/2009-298 | |
| Местоположение: | | Местоположение установлено относительно ориентира, расположенного в границах участка. Почтовый адрес ориентира: Республика Татарстан, Верхнеуслонский муниципальный район Коргузинское сельское поселение с Коргуза ул Молодежная. | |
| Площадь, м2: | | 1484 +/- 26.96 | |
| Кадастровая стоимость, руб: | | 270926.91 | |
| Кадастровые номера расположенных в пределах земельного участка объектов недвижимости: | | данные отсутствуют | |
| Категория земель: | | Земли населенных пунктов | |
| Виды разрешенного использования: | | Индивидуальное жилищное строительство | |
| Статус записи об объекте недвижимости: | | Сведения об объекте недвижимости имеют статус "актуальные" | |
| Особые отметки: | | Сведения, необходимые для заполнения раздела: 2 - Сведения о зарегистрированных правах, отсутствуют. | |
| Получатель выписки: | | Потапова Любовь Петровна, действующий(ая) на основании документа "" МУНИЦИПАЛЬНОЕ КАЗЕННОЕ УЧРЕЖДЕНИЕ "ПАЛАТА ИМУЩЕСТВЕННЫХ И ЗЕМЕЛЬНЫХ ОТНОШЕНИЙ ВЕРХНЕУСЛОНСКОГО МУНИЦИПАЛЬНОГО РАЙОНА РЕСПУБЛИКИ ТАТАРСТАН" | |


| | | |
|---|---|-------------------|
|  | ДОКУМЕНТ ПОДПИСАН ЭЛЕКТРОННОЙ ПОДПИСЬЮ | |
| полное наименование должности | Сертификат: 009F0BDC181A023B64597F1E2579BEFB50 Владелец: ФЕДЕРАЛЬНАЯ СЛУЖБА ГОСУДАРСТВЕННОЙ РЕГИСТРАЦИИ, КАДАСТРА И КАРТОГРАФИИ Действителен: с 02.08.2024 по 26.10.2025 | инициалы, фамилия |

Выписка из Единого государственного реестра недвижимости об основных характеристиках и зарегистрированных правах на объект недвижимости

Описание местоположения земельного участка

| | | | |
|---------------------------------------|---------------------------|-------------------|-------------------------|
| Земельный участок | | | |
| вид объекта недвижимости | | | |
| Лист № 1 раздела 3 | Всего листов раздела 3: 1 | Всего разделов: 2 | Всего листов выписки: 2 |
| 04.03.2025г. № КУВИ-001/2025-57388697 | | | |
| Кадастровый номер: | | 16:15:080104:130 | |

План (чертеж, схема) земельного участка

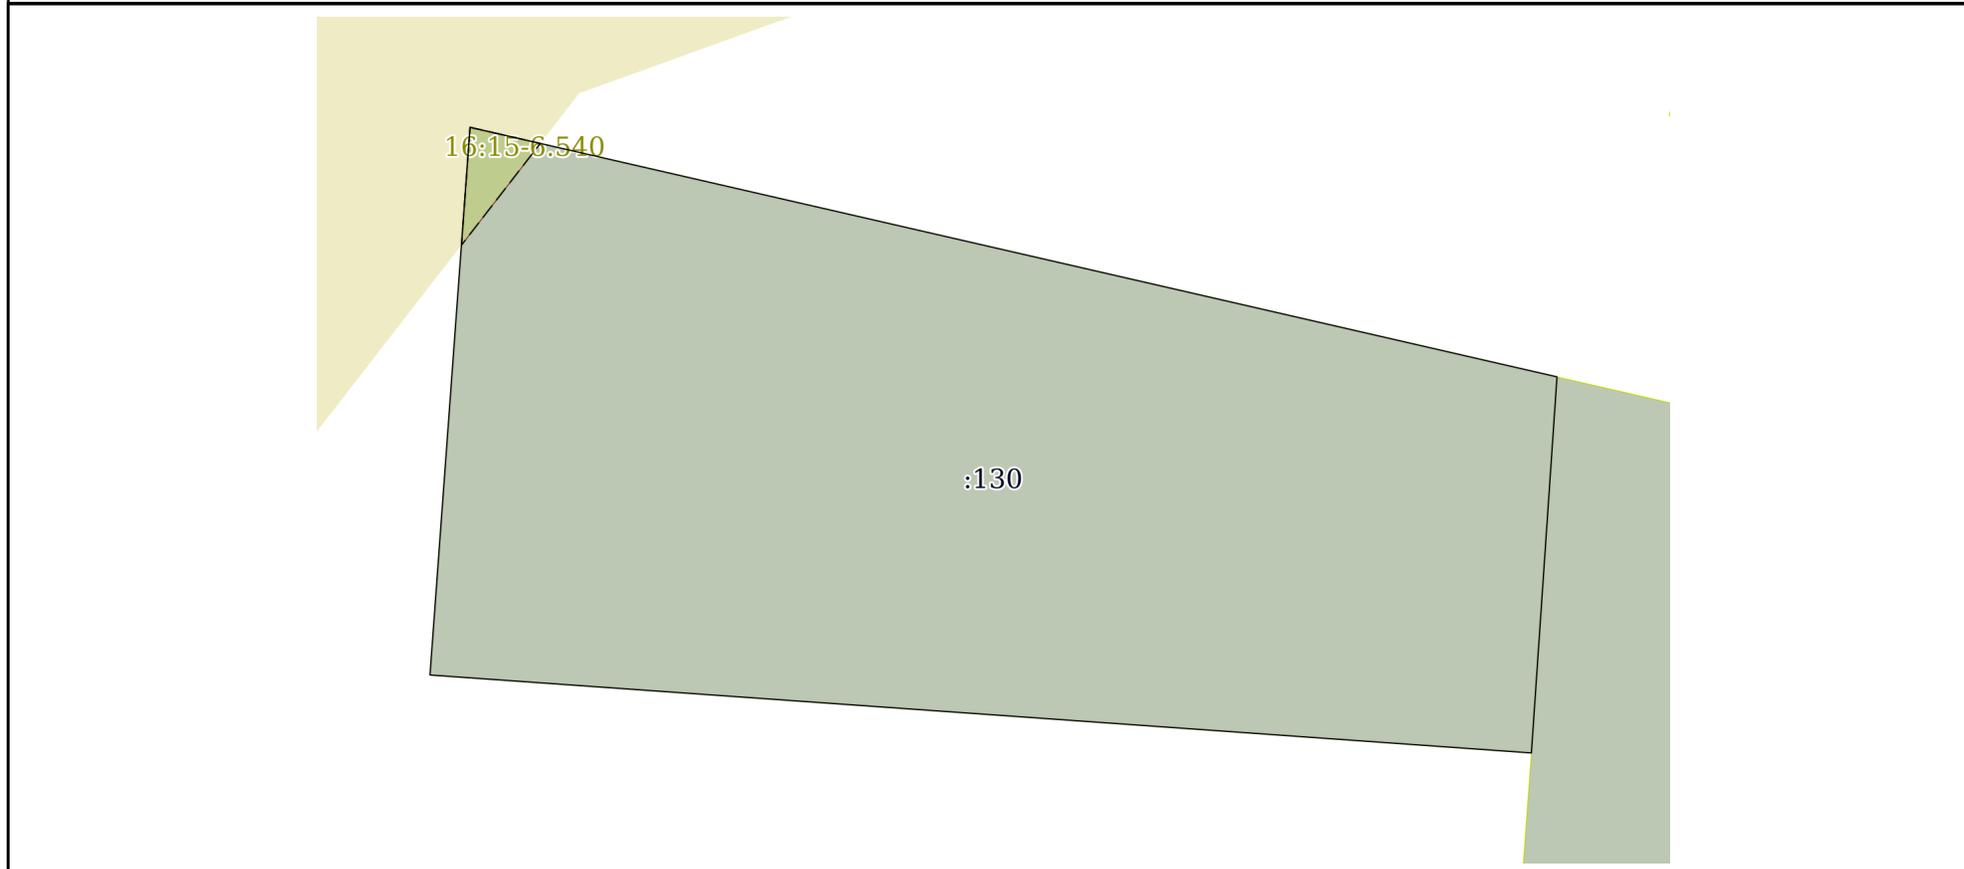

| | | | |
|---------------|-----------------------|--|--|
| Масштаб 1:400 | Условные обозначения: | | |
|---------------|-----------------------|--|--|

| | | |
|-------------------------------|---|-------------------|
| полное наименование должности |  ДОКУМЕНТ ПОДПИСАН ЭЛЕКТРОННОЙ ПОДПИСЬЮ | инициалы, фамилия |
| | Сертификат: 009F0BDC181A023B64597F1E2579BEFB50 Владелец: ФЕДЕРАЛЬНАЯ СЛУЖБА ГОСУДАРСТВЕННОЙ РЕГИСТРАЦИИ, КАДАСТРА И КАРТОГРАФИИ Действителен: с 02.08.2024 по 26.10.2025 | |

Филиал публично-правовой компании "Роскадастр" по Республике Татарстан
полное наименование органа регистрации прав

Выписка из Единого государственного реестра недвижимости об основных характеристиках и зарегистрированных правах на объект недвижимости

Сведения об основных характеристиках объекта недвижимости

На основании запроса от 04.03.2025, поступившего на рассмотрение 04.03.2025, сообщаем, что согласно записям Единого государственного реестра недвижимости:

Раздел 1 Лист 1

| | | | |
|---|--|-------------------|-------------------------|
| Земельный участок | | | |
| вид объекта недвижимости | | | |
| Лист № 1 раздела 1 | Всего листов раздела 1: 1 | Всего разделов: 2 | Всего листов выписки: 2 |
| 04.03.2025г. № КУВИ-001/2025-57395306 | | | |
| Кадастровый номер: | | 16:15:080104:136 | |
| Номер кадастрового квартала: | 16:15:080104 | | |
| Дата присвоения кадастрового номера: | 21.08.2008 | | |
| Ранее присвоенный государственный учетный номер: | данные отсутствуют | | |
| Местоположение: | Местоположение установлено относительно ориентира, расположенного в границах участка. Почтовый адрес ориентира: Республика Татарстан, Верхнеуслонский муниципальный район Коргузинское сельское поселение с Коргуза ул Молодежная. | | |
| Площадь, м2: | 1453 +/- 26.68 | | |
| Кадастровая стоимость, руб: | 265115.25 | | |
| Кадастровые номера расположенных в пределах земельного участка объектов недвижимости: | данные отсутствуют | | |
| Категория земель: | Земли населенных пунктов | | |
| Виды разрешенного использования: | Индивидуальное жилищное строительство | | |
| Статус записи об объекте недвижимости: | Сведения об объекте недвижимости имеют статус "актуальные" | | |
| Особые отметки: | Сведения, необходимые для заполнения раздела: 2 - Сведения о зарегистрированных правах, отсутствуют. | | |
| Получатель выписки: | Потапова Любовь Петровна, действующий(ая) на основании документа "" МУНИЦИПАЛЬНОЕ КАЗЕННОЕ УЧРЕЖДЕНИЕ "ПАЛАТА ИМУЩЕСТВЕННЫХ И ЗЕМЕЛЬНЫХ ОТНОШЕНИЙ ВЕРХНЕУСЛОНСКОГО МУНИЦИПАЛЬНОГО РАЙОНА РЕСПУБЛИКИ ТАТАРСТАН" | | |


| | | |
|-------------------------------|---|-------------------|
| полное наименование должности |  ДОКУМЕНТ ПОДПИСАН ЭЛЕКТРОННОЙ ПОДПИСЬЮ | инициалы, фамилия |
| | Сертификат: 009F0BDC181A023B64597F1E2579BEFB50 Владелец: ФЕДЕРАЛЬНАЯ СЛУЖБА ГОСУДАРСТВЕННОЙ РЕГИСТРАЦИИ, КАДАСТРА И КАРТОГРАФИИ Действителен: с 02.08.2024 по 26.10.2025 | |

Выписка из Единого государственного реестра недвижимости об основных характеристиках и зарегистрированных правах на объект недвижимости

Описание местоположения земельного участка

| | | | |
|---------------------------------------|---------------------------|-------------------|-------------------------|
| Земельный участок | | | |
| вид объекта недвижимости | | | |
| Лист № 1 раздела 3 | Всего листов раздела 3: 1 | Всего разделов: 2 | Всего листов выписки: 2 |
| 04.03.2025г. № КУВИ-001/2025-57395306 | | | |
| Кадастровый номер: | | 16:15:080104:136 | |

План (чертеж, схема) земельного участка

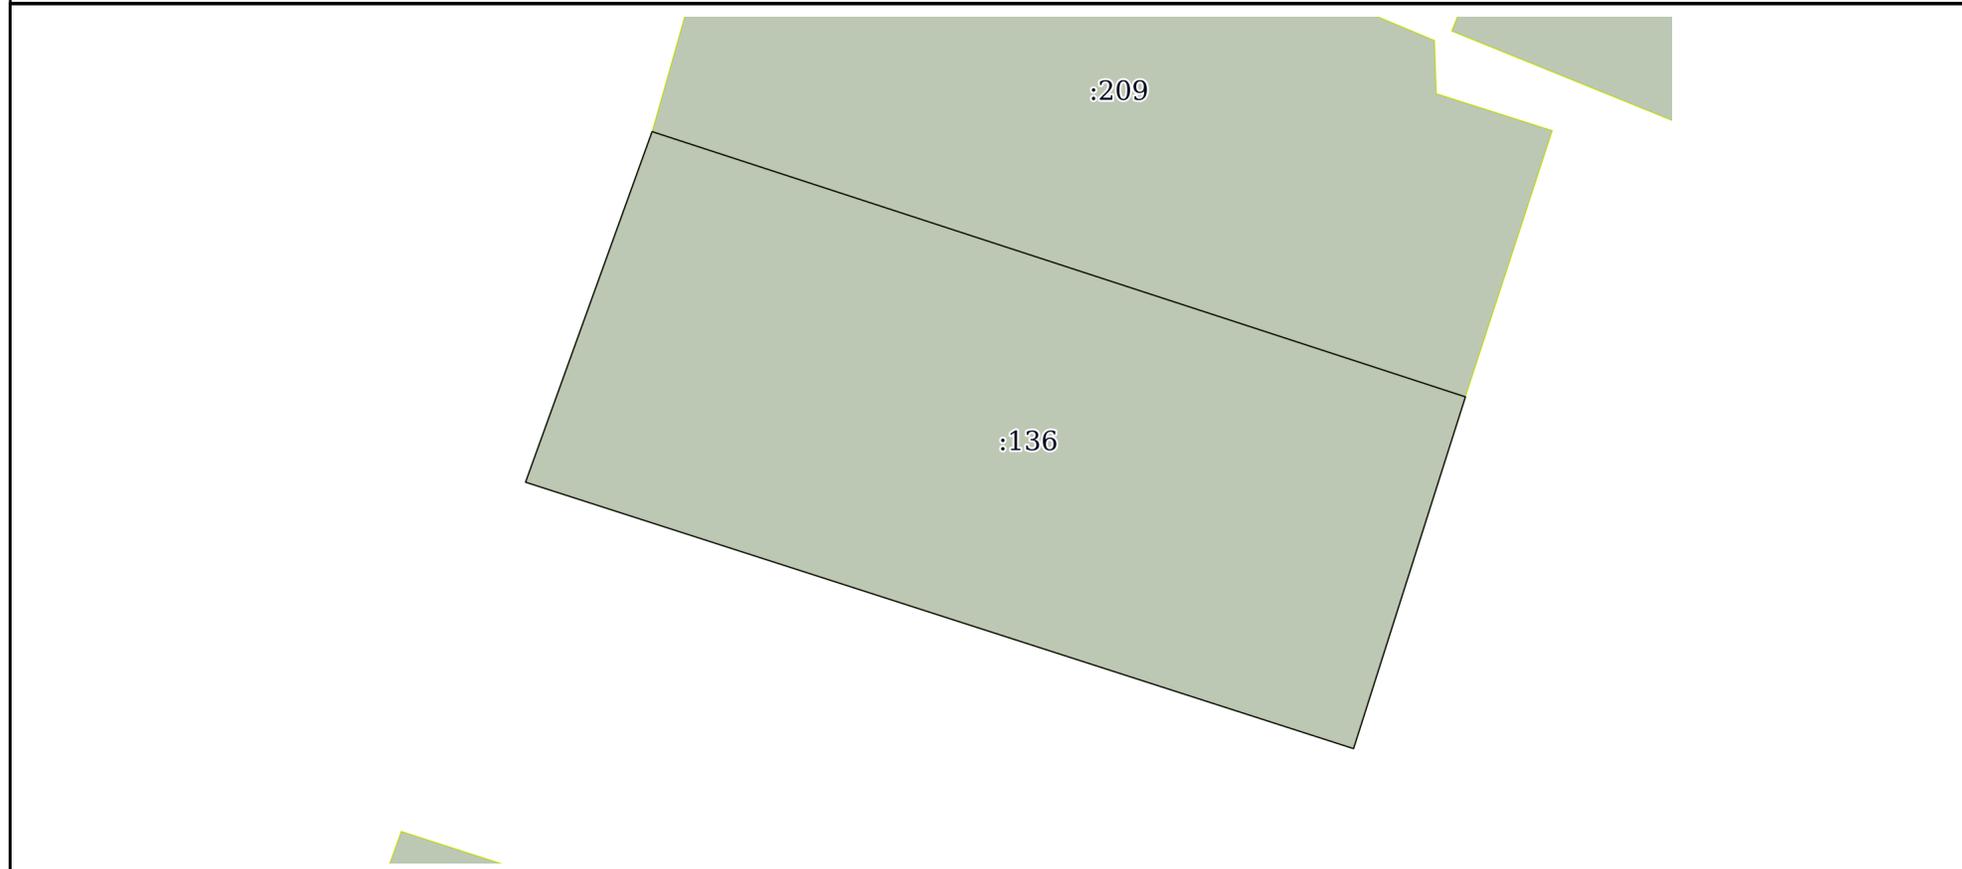

| | | | |
|---------------|-----------------------|--|--|
| Масштаб 1:500 | Условные обозначения: | | |
|---------------|-----------------------|--|--|

| | | |
|-------------------------------|---|-------------------|
| полное наименование должности |  ДОКУМЕНТ ПОДПИСАН ЭЛЕКТРОННОЙ ПОДПИСЬЮ Сертификат: 009F0BDC181A023B64597F1E2579BEFB50 Владелец: ФЕДЕРАЛЬНАЯ СЛУЖБА ГОСУДАРСТВЕННОЙ РЕГИСТРАЦИИ, КАДАСТРА И КАРТОГРАФИИ Действителен: с 02.08.2024 по 26.10.2025 | инициалы, фамилия |
|-------------------------------|---|-------------------|

Филиал публично-правовой компании "Роскадастр" по Республике Татарстан
полное наименование органа регистрации прав

Выписка из Единого государственного реестра недвижимости об основных характеристиках и зарегистрированных правах на объект недвижимости

Сведения об основных характеристиках объекта недвижимости

На основании запроса от 04.03.2025, поступившего на рассмотрение 04.03.2025, сообщаем, что согласно записям Единого государственного реестра недвижимости:

Раздел 1 Лист 1

| | | | |
|---|---------------------------|--|-------------------------|
| Земельный участок | | | |
| вид объекта недвижимости | | | |
| Лист № 1 раздела 1 | Всего листов раздела 1: 1 | Всего разделов: 2 | Всего листов выписки: 2 |
| 04.03.2025г. № КУВИ-001/2025-57413495 | | | |
| Кадастровый номер: | | 16:15:080104:138 | |
| Номер кадастрового квартала: | | 16:15:080104 | |
| Дата присвоения кадастрового номера: | | 21.08.2008 | |
| Ранее присвоенный государственный учетный номер: | | данные отсутствуют | |
| Местоположение: | | Местоположение установлено относительно ориентира, расположенного в границах участка. Почтовый адрес ориентира: Республика Татарстан, Верхнеуслонский муниципальный район, Коргузинское сельское поселение, с Коргуза, ул. Молодежная. | |
| Площадь, м2: | | 1043 +/- 22.6 | |
| Кадастровая стоимость, руб: | | 189764.36 | |
| Кадастровые номера расположенных в пределах земельного участка объектов недвижимости: | | данные отсутствуют | |
| Категория земель: | | Земли населенных пунктов | |
| Виды разрешенного использования: | | Индивидуальное жилищное строительство | |
| Статус записи об объекте недвижимости: | | Сведения об объекте недвижимости имеют статус "актуальные" | |
| Особые отметки: | | Сведения, необходимые для заполнения раздела: 2 - Сведения о зарегистрированных правах, отсутствуют. | |
| Получатель выписки: | | Потапова Любовь Петровна, действующий(ая) на основании документа "" МУНИЦИПАЛЬНОЕ КАЗЕННОЕ УЧРЕЖДЕНИЕ "ПАЛАТА ИМУЩЕСТВЕННЫХ И ЗЕМЕЛЬНЫХ ОТНОШЕНИЙ ВЕРХНЕУСЛОНСКОГО МУНИЦИПАЛЬНОГО РАЙОНА РЕСПУБЛИКИ ТАТАРСТАН" | |

| | | |
|---|---|-------------------|
|  | ДОКУМЕНТ ПОДПИСАН ЭЛЕКТРОННОЙ ПОДПИСЬЮ | |
| полное наименование должности | Сертификат: 009F0BDC181A023B64597F1E2579BEFB50 Владелец: ФЕДЕРАЛЬНАЯ СЛУЖБА ГОСУДАРСТВЕННОЙ РЕГИСТРАЦИИ, КАДАСТРА И КАРТОГРАФИИ Действителен: с 02.08.2024 по 26.10.2025 | инициалы, фамилия |

Выписка из Единого государственного реестра недвижимости об основных характеристиках и зарегистрированных правах на объект недвижимости

Описание местоположения земельного участка


| | | | |
|--------------------------|--|--|--|
| Земельный участок | | | |
| вид объекта недвижимости | | | |

| | | | |
|--------------------|---------------------------|-------------------|-------------------------|
| Лист № 1 раздела 3 | Всего листов раздела 3: 1 | Всего разделов: 2 | Всего листов выписки: 2 |
|--------------------|---------------------------|-------------------|-------------------------|

04.03.2025г. № КУВИ-001/2025-57413495

Кадастровый номер: 16:15:080104:138

План (чертеж, схема) земельного участка

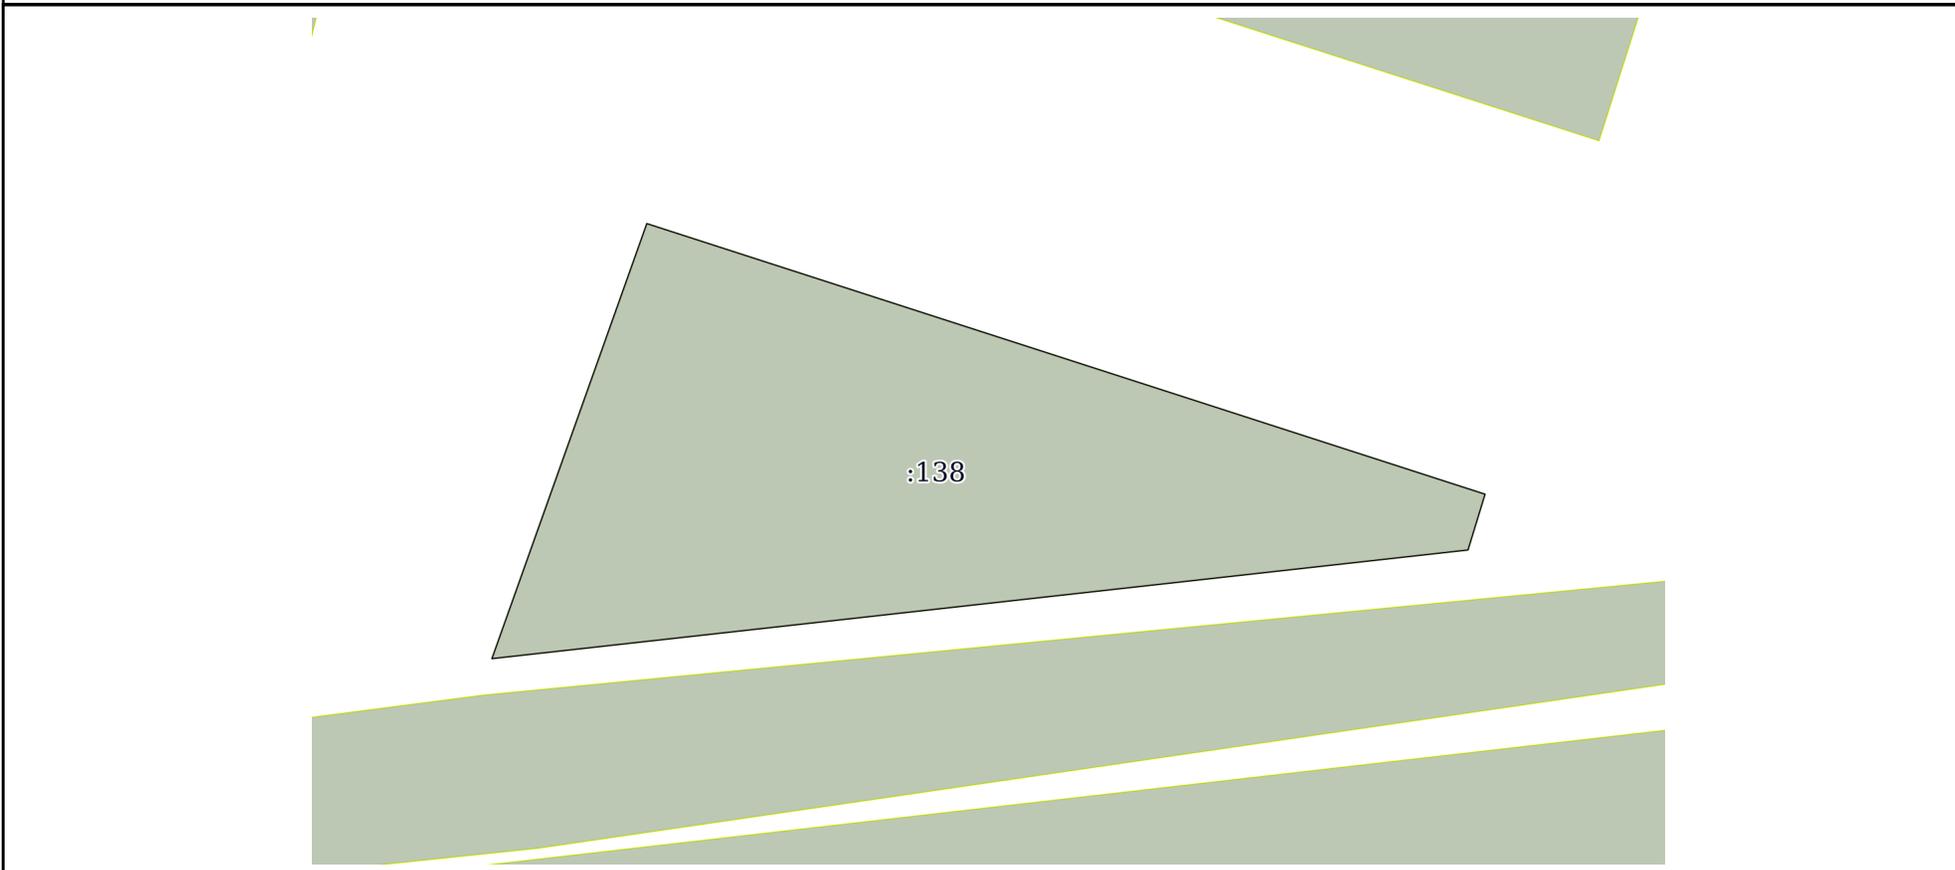

Масштаб 1:500 Условные обозначения:

| | | |
|-------------------------------|---|--|
| |  ДОКУМЕНТ ПОДПИСАН ЭЛЕКТРОННОЙ ПОДПИСЬЮ Сертификат: 009F0BDC181A023B64597F1E2579BEFB50 Владелец: ФЕДЕРАЛЬНАЯ СЛУЖБА ГОСУДАРСТВЕННОЙ РЕГИСТРАЦИИ, КАДАСТРА И КАРТОГРАФИИ Действителен: с 02.08.2024 по 26.10.2025 | |
| полное наименование должности | инициалы, фамилия | |

Филиал публично-правовой компании "Роскадастр" по Республике Татарстан
полное наименование органа регистрации прав

Выписка из Единого государственного реестра недвижимости об основных характеристиках и зарегистрированных правах на объект недвижимости

Сведения об основных характеристиках объекта недвижимости

На основании запроса от 04.03.2025, поступившего на рассмотрение 04.03.2025, сообщаем, что согласно записям Единого государственного реестра недвижимости:

Раздел 1 Лист 1

| | | | |
|---|--|-------------------|-------------------------|
| Земельный участок | | | |
| вид объекта недвижимости | | | |
| Лист № 1 раздела 1 | Всего листов раздела 1: 1 | Всего разделов: 2 | Всего листов выписки: 2 |
| 04.03.2025г. № КУВИ-001/2025-57416228 | | | |
| Кадастровый номер: | | 16:15:080104:143 | |
| Номер кадастрового квартала: | 16:15:080104 | | |
| Дата присвоения кадастрового номера: | 02.10.2008 | | |
| Ранее присвоенный государственный учетный номер: | данные отсутствуют | | |
| Местоположение: | Местоположение установлено относительно ориентира, расположенного в границах участка. Почтовый адрес ориентира: Республика Татарстан, Верхнеуслонский муниципальный район, Коргузинское сельское поселение, с Коргуза, ул. Молодежная. | | |
| Площадь, м2: | 1456 +/- 26.71 | | |
| Кадастровая стоимость, руб: | 266140.2 | | |
| Кадастровые номера расположенных в пределах земельного участка объектов недвижимости: | данные отсутствуют | | |
| Категория земель: | Земли населенных пунктов | | |
| Виды разрешенного использования: | Индивидуальное жилищное строительство | | |
| Статус записи об объекте недвижимости: | Сведения об объекте недвижимости имеют статус "актуальные" | | |
| Особые отметки: | Сведения, необходимые для заполнения раздела: 2 - Сведения о зарегистрированных правах, отсутствуют. | | |
| Получатель выписки: | Потапова Любовь Петровна, действующий(ая) на основании документа "" МУНИЦИПАЛЬНОЕ КАЗЕННОЕ УЧРЕЖДЕНИЕ "ПАЛАТА ИМУЩЕСТВЕННЫХ И ЗЕМЕЛЬНЫХ ОТНОШЕНИЙ ВЕРХНЕУСЛОНСКОГО МУНИЦИПАЛЬНОГО РАЙОНА РЕСПУБЛИКИ ТАТАРСТАН" | | |


| | | |
|---|---|-------------------|
|  | ДОКУМЕНТ ПОДПИСАН ЭЛЕКТРОННОЙ ПОДПИСЬЮ | |
| полное наименование должности | Сертификат: 009F0BDC181A023B64597F1E2579BEFB50 Владелец: ФЕДЕРАЛЬНАЯ СЛУЖБА ГОСУДАРСТВЕННОЙ РЕГИСТРАЦИИ, КАДАСТРА И КАРТОГРАФИИ Действителен: с 02.08.2024 по 26.10.2025 | инициалы, фамилия |

Выписка из Единого государственного реестра недвижимости об основных характеристиках и зарегистрированных правах на объект недвижимости

Описание местоположения земельного участка

| | | | |
|---------------------------------------|---------------------------|-------------------|-------------------------|
| Земельный участок | | | |
| вид объекта недвижимости | | | |
| Лист № 1 раздела 3 | Всего листов раздела 3: 1 | Всего разделов: 2 | Всего листов выписки: 2 |
| 04.03.2025г. № КУВИ-001/2025-57416228 | | | |
| Кадастровый номер: | | 16:15:080104:143 | |

План (чертеж, схема) земельного участка

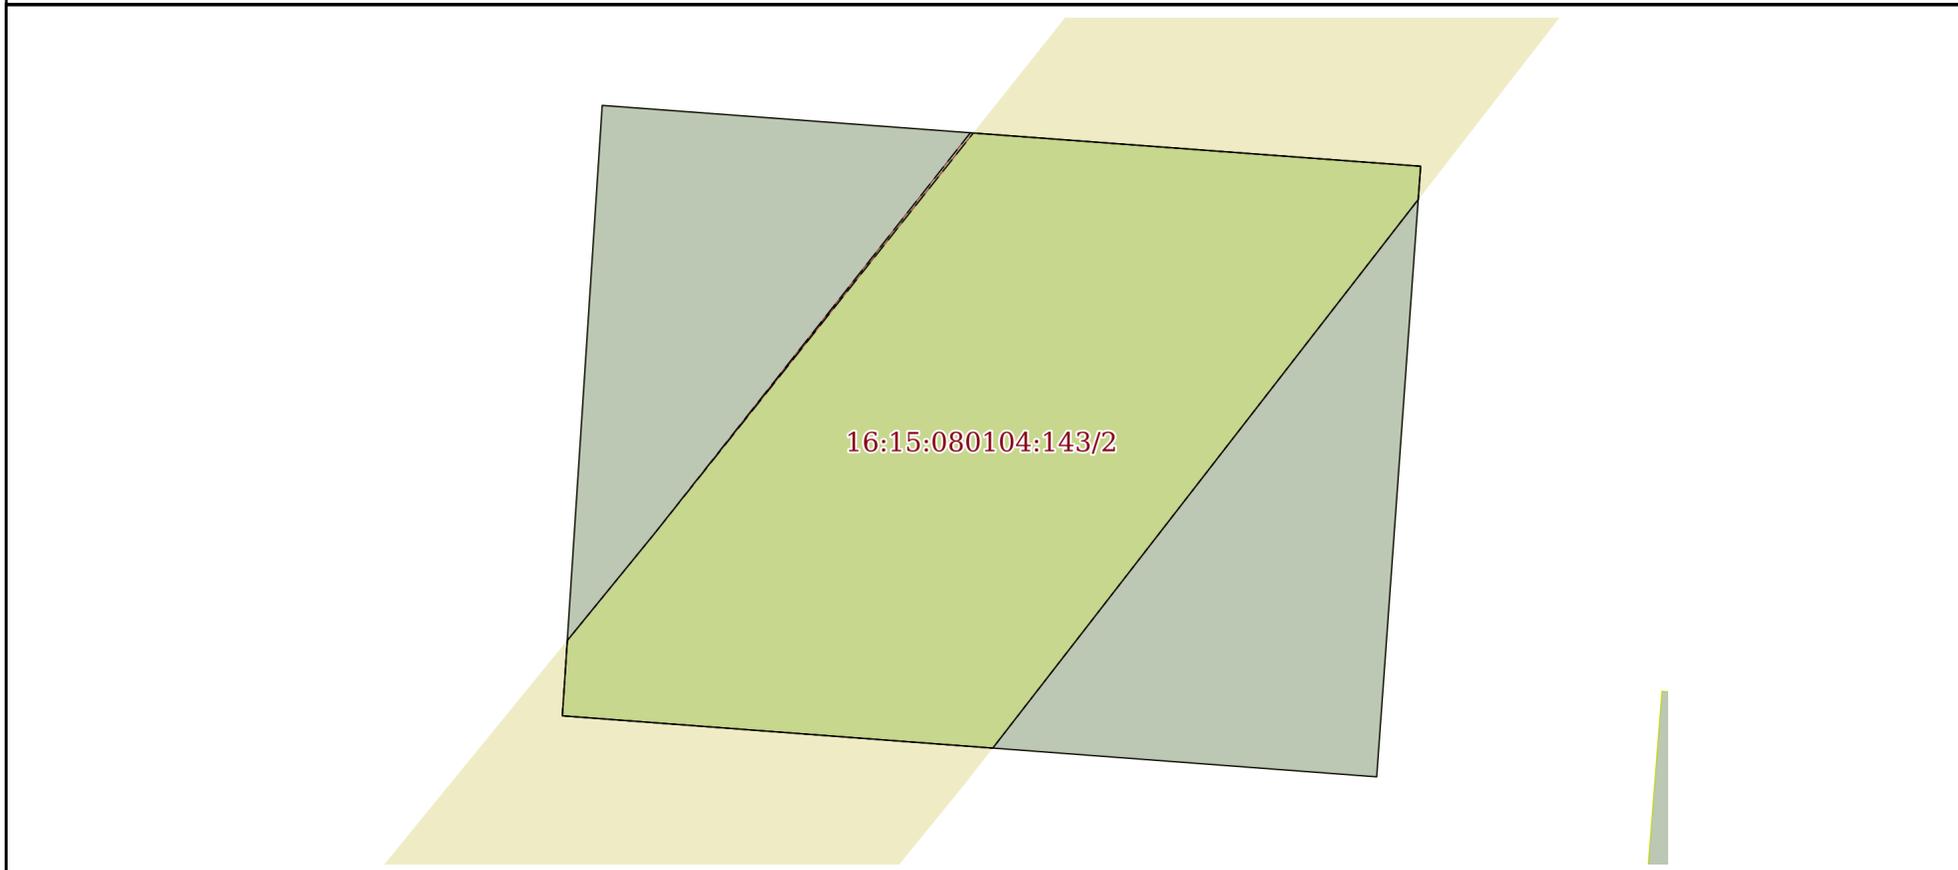

| | | | |
|---------------|-----------------------|--|--|
| Масштаб 1:400 | Условные обозначения: | | |
|---------------|-----------------------|--|--|

| | | |
|--|---|-------------------|
|  ДОКУМЕНТ ПОДПИСАН ЭЛЕКТРОННОЙ ПОДПИСЬЮ | Сертификат: 009F0BDC181A023B64597F1E2579BEFB50 Владелец: ФЕДЕРАЛЬНАЯ СЛУЖБА ГОСУДАРСТВЕННОЙ РЕГИСТРАЦИИ, КАДАСТРА И КАРТОГРАФИИ Действителен: с 02.08.2024 по 26.10.2025 | инициалы, фамилия |
| полное наименование должности | | |

Лист согласования к документу № 274 от 05.03.2025
Инициатор согласования: Шафигуллина Н.В. ведущий специалист
Согласование инициировано: 04.03.2025 11:46

| Лист согласования | | Тип согласования: смешанное | | |
|------------------------------------|---------------|-----------------------------|---|-----------|
| № | ФИО | Срок согласования | Результат согласования | Замечания |
| Тип согласования: параллельное | | | | |
| 1 | Потапова Л.П. | | Согласовано 04.03.2025 - 14:16 | - |
| 2 | Салихов Е.М. | | Согласовано 05.03.2025 - 09:01 | - |
| Тип согласования: последовательное | | | | |
| 3 | Ахметшин А.А. | |  Подписано 05.03.2025 - 12:52 | - |