



**ПОСТАНОВЛЕНИЕ**  
02.07.2025 950

с. Верхний Услон

**КАРАР**

Об утверждении перечня земельных участков  
для дальнейшего предоставления гражданам  
имеющих трех и более детей


Руководствуясь пунктом 8 статьи 32.1 Земельного кодекса Республики Татарстан № 90-ЗРТ от 18.11.2011, Исполнительный комитет Верхнеуслонского муниципального района ПОСТАНОВЛЯЕТ:

1. Утвердить перечень земельных участков, предназначенных для предоставления многодетным семьям, имеющим трех и более детей следующие земельные участки:

№ п/п	Адрес земельных участков	Кадастровый номер з/у	Площадь з/у
Бурнашевское сельское поселение			
1	Республика Татарстан, Верхнеуслонский муниципальный район, Бурнашевское сельское поселение, с.Татарское Бурнашево, ул.Зеленая, з/у 1А	16:15:020801:390	1496

2. Разместить данную информацию в сети Интернет на официальном сайте Верхнеуслонского муниципального района Республики Татарстан.

Руководитель  
Исполнительного комитета

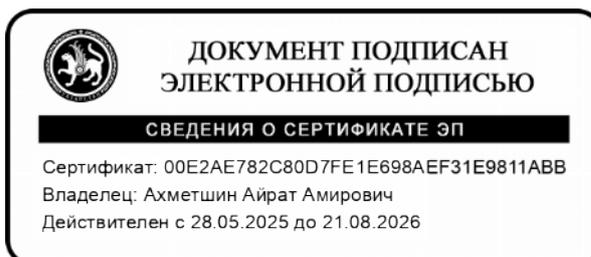

А.А. Ахметшин

Софьина С.В.  
2025-454

**Филиал публично-правовой компании "Роскадастр" по Республике Татарстан**  
полное наименование органа регистрации прав

Выписка из Единого государственного реестра недвижимости об основных характеристиках и зарегистрированных правах на объект недвижимости

Сведения об основных характеристиках объекта недвижимости

На основании запроса от 02.07.2025, поступившего на рассмотрение 02.07.2025, сообщаем, что согласно записям Единого государственного реестра недвижимости:

Раздел 1 Лист 1

Земельный участок			
вид объекта недвижимости			
Лист № 1 раздела 1	Всего листов раздела 1: 1	Всего разделов: 3	Всего листов выписки: 4
02.07.2025г. № КУВИ-001/2025-132794653			
Кадастровый номер:		16:15:020801:390	
Номер кадастрового квартала:		16:15:020801	
Дата присвоения кадастрового номера:		20.02.2015	
Ранее присвоенный государственный учетный номер:		данные отсутствуют	
Адрес:		Российская Федерация, Республика Татарстан, муниципальный район Верхнеуслонский, сельское поселение Бурнашевское, село Татарское Бурнашево, улица Зеленая, земельный участок 1А	
Площадь, м2:		1496 +/- 14	
Кадастровая стоимость, руб:		704663.57	
Кадастровые номера расположенных в пределах земельного участка объектов недвижимости:		данные отсутствуют	
Категория земель:		Земли населенных пунктов	
Виды разрешенного использования:		для индивидуального жилищного строительства	
Статус записи об объекте недвижимости:		Сведения об объекте недвижимости имеют статус "актуальные"	
Особые отметки:		данные отсутствуют	
Получатель выписки:		Потапова Любовь Петровна, действующий(ая) на основании документа "" МУНИЦИПАЛЬНОЕ КАЗЕННОЕ УЧРЕЖДЕНИЕ "ПАЛАТА ИМУЩЕСТВЕННЫХ И ЗЕМЕЛЬНЫХ ОТНОШЕНИЙ ВЕРХНЕУСЛОНСКОГО МУНИЦИПАЛЬНОГО РАЙОНА РЕСПУБЛИКИ ТАТАРСТАН"	

полное наименование должности	 ДОКУМЕНТ ПОДПИСАН ЭЛЕКТРОННОЙ ПОДПИСЬЮ	инициалы, фамилия
	Сертификат: 009F0BDC181A023B64597F1E2579BEFB50 Владелец: ФЕДЕРАЛЬНАЯ СЛУЖБА ГОСУДАРСТВЕННОЙ РЕГИСТРАЦИИ, КАДАСТРА И КАРТОГРАФИИ Действителен: с 02.08.2024 по 26.10.2025	

## Выписка из Единого государственного реестра недвижимости об основных характеристиках и зарегистрированных правах на объект недвижимости

## Сведения о зарегистрированных правах

Земельный участок			
вид объекта недвижимости			
Лист № 1 раздела 2	Всего листов раздела 2: 2	Всего разделов: 3	Всего листов выписки: 4
02.07.2025г. № КУВИ-001/2025-132794653			
Кадастровый номер:		16:15:020801:390	

1	Правообладатель (правообладатели):	1.1	Верхнеуслонский муниципальный район Республики Татарстан
	Сведения о возможности предоставления третьим лицам персональных данных физического лица:	1.1.1	данные отсутствуют
2	Вид, номер, дата и время государственной регистрации права:	2.1	Собственность 16:15:020801:390-16/122/2023-1 02.05.2023 11:45:46
3	Документы-основания	3.1	Постановление Исполнительного комитета Верхнеуслонского муниципального района Республики Татарстан, № 525, выдан 17.04.2023, Исполнительный комитет Верхнеуслонского муниципального района Республики Татарстан
4	Сведения об осуществлении государственной регистрации сделки, права, ограничения права без необходимого в силу закона согласия третьего лица, органа:	4.1	данные отсутствуют
5	Ограничение прав и обременение объекта недвижимости:	не зарегистрировано	
6	Заявленные в судебном порядке права требования:	данные отсутствуют	
7	Сведения о возражении в отношении зарегистрированного права:	данные отсутствуют	
8	Сведения о возможности предоставления третьим лицам персональных данных физического лица	данные отсутствуют	
9	Сведения о наличии решения об изъятии объекта недвижимости для государственных и муниципальных нужд:	данные отсутствуют	
10	Сведения о невозможности государственной регистрации без личного участия правообладателя или его законного представителя:	данные отсутствуют	

 ДОКУМЕНТ ПОДПИСАН ЭЛЕКТРОННОЙ ПОДПИСЬЮ Сертификат: 009F0BDC181A023B64597F1E2579BEFB50 Владелец: ФЕДЕРАЛЬНАЯ СЛУЖБА ГОСУДАРСТВЕННОЙ РЕГИСТРАЦИИ, КАДАСТРА И КАРТОГРАФИИ Действителен: с 02.08.2024 по 26.10.2025	инициалы, фамилия
полное наименование должности	

Земельный участок			
вид объекта недвижимости			
Лист № 2 раздела 2	Всего листов раздела 2: 2	Всего разделов: 3	Всего листов выписки: 4
02.07.2025г. № КУВИ-001/2025-132794653			
Кадастровый номер:		16:15:020801:390	
11	Правопритязания и сведения о наличии поступивших, но не рассмотренных заявлений о проведении государственной регистрации права (перехода, прекращения права), ограничения права или обременения объекта недвижимости, сделки в отношении объекта недвижимости:	отсутствуют	
12	Сведения о невозможности государственной регистрации перехода, прекращения, ограничения права на земельный участок из земель сельскохозяйственного назначения:	данные отсутствуют	


	 ДОКУМЕНТ ПОДПИСАН ЭЛЕКТРОННОЙ ПОДПИСЬЮ Сертификат: 009F0BDC181A023B64597F1E2579BEFB50 Владелец: ФЕДЕРАЛЬНАЯ СЛУЖБА ГОСУДАРСТВЕННОЙ РЕГИСТРАЦИИ, КАДАСТРА И КАРТОГРАФИИ Действителен: с 02.08.2024 по 26.10.2025	
полное наименование должности	инициалы, фамилия	

Выписка из Единого государственного реестра недвижимости об основных характеристиках и зарегистрированных правах на объект недвижимости

Описание местоположения земельного участка

Земельный участок			
вид объекта недвижимости			
Лист № 1 раздела 3	Всего листов раздела 3: 1	Всего разделов: 3	Всего листов выписки: 4
02.07.2025г. № КУВИ-001/2025-132794653			
Кадастровый номер:		16:15:020801:390	

План (чертеж, схема) земельного участка

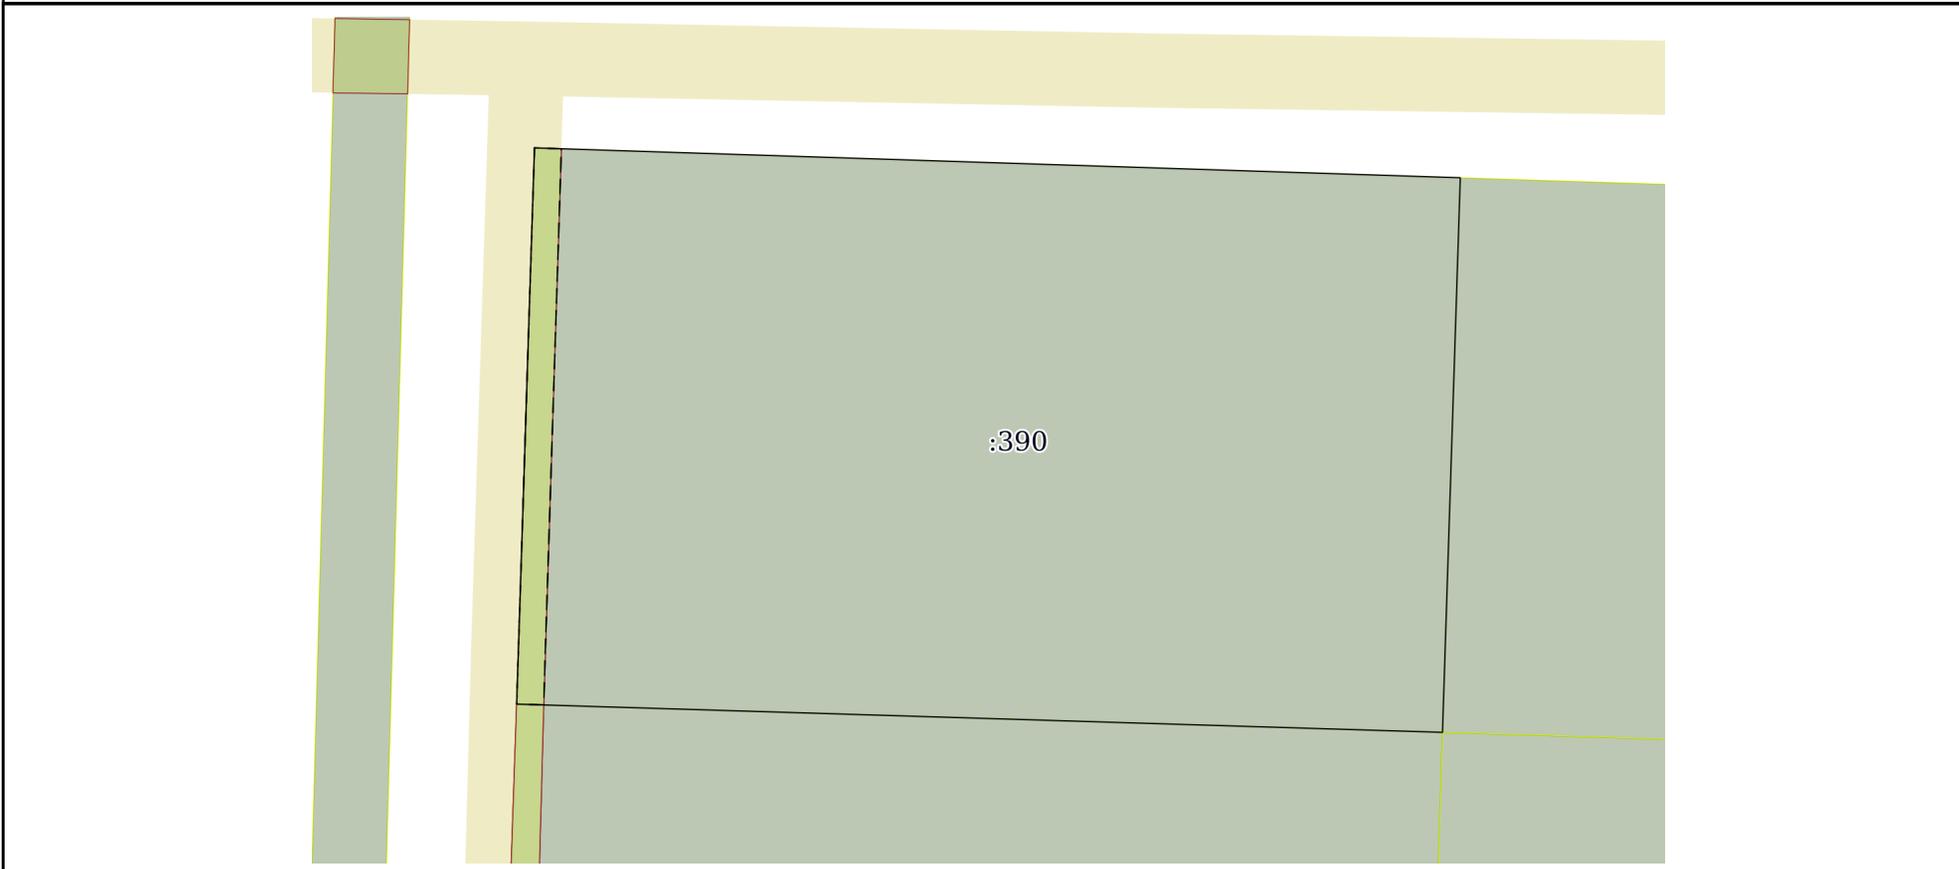

Масштаб 1:400      Условные обозначения:

	 ДОКУМЕНТ ПОДПИСАН ЭЛЕКТРОННОЙ ПОДПИСЬЮ Сертификат: 009F0BDC181A023B64597F1E2579BEFB50 Владелец: ФЕДЕРАЛЬНАЯ СЛУЖБА ГОСУДАРСТВЕННОЙ РЕГИСТРАЦИИ, КАДАСТРА И КАРТОГРАФИИ Действителен: с 02.08.2024 по 26.10.2025	
полное наименование должности	инициалы, фамилия	

Лист согласования к документу № 950 от 02.07.2025  
Инициатор согласования: Софьина С.В. Ведущий специалист  
Согласование инициировано: 02.07.2025 10:01

Лист согласования		Тип согласования: смешанное		
№	ФИО	Срок согласования	Результат согласования	Замечания
Тип согласования: параллельное				
1	Потапова Л.П.		Согласовано 02.07.2025 - 13:17	-
2	Салихов Е.М.		Согласовано 02.07.2025 - 10:57	-
Тип согласования: параллельное				
3	Ахметшин А.А.		 Подписано 02.07.2025 - 16:35	-