



Границы публичного сервитута в целях размещения объекта электросетевого хозяйства  
регионального значения «Кабельно-воздушная линия КВЛ 110 кВ Свяжск-Иннополис, Исаково-Иннополис» и их описание

Раздел 1. Обзорная схема границ публичного сервитута.

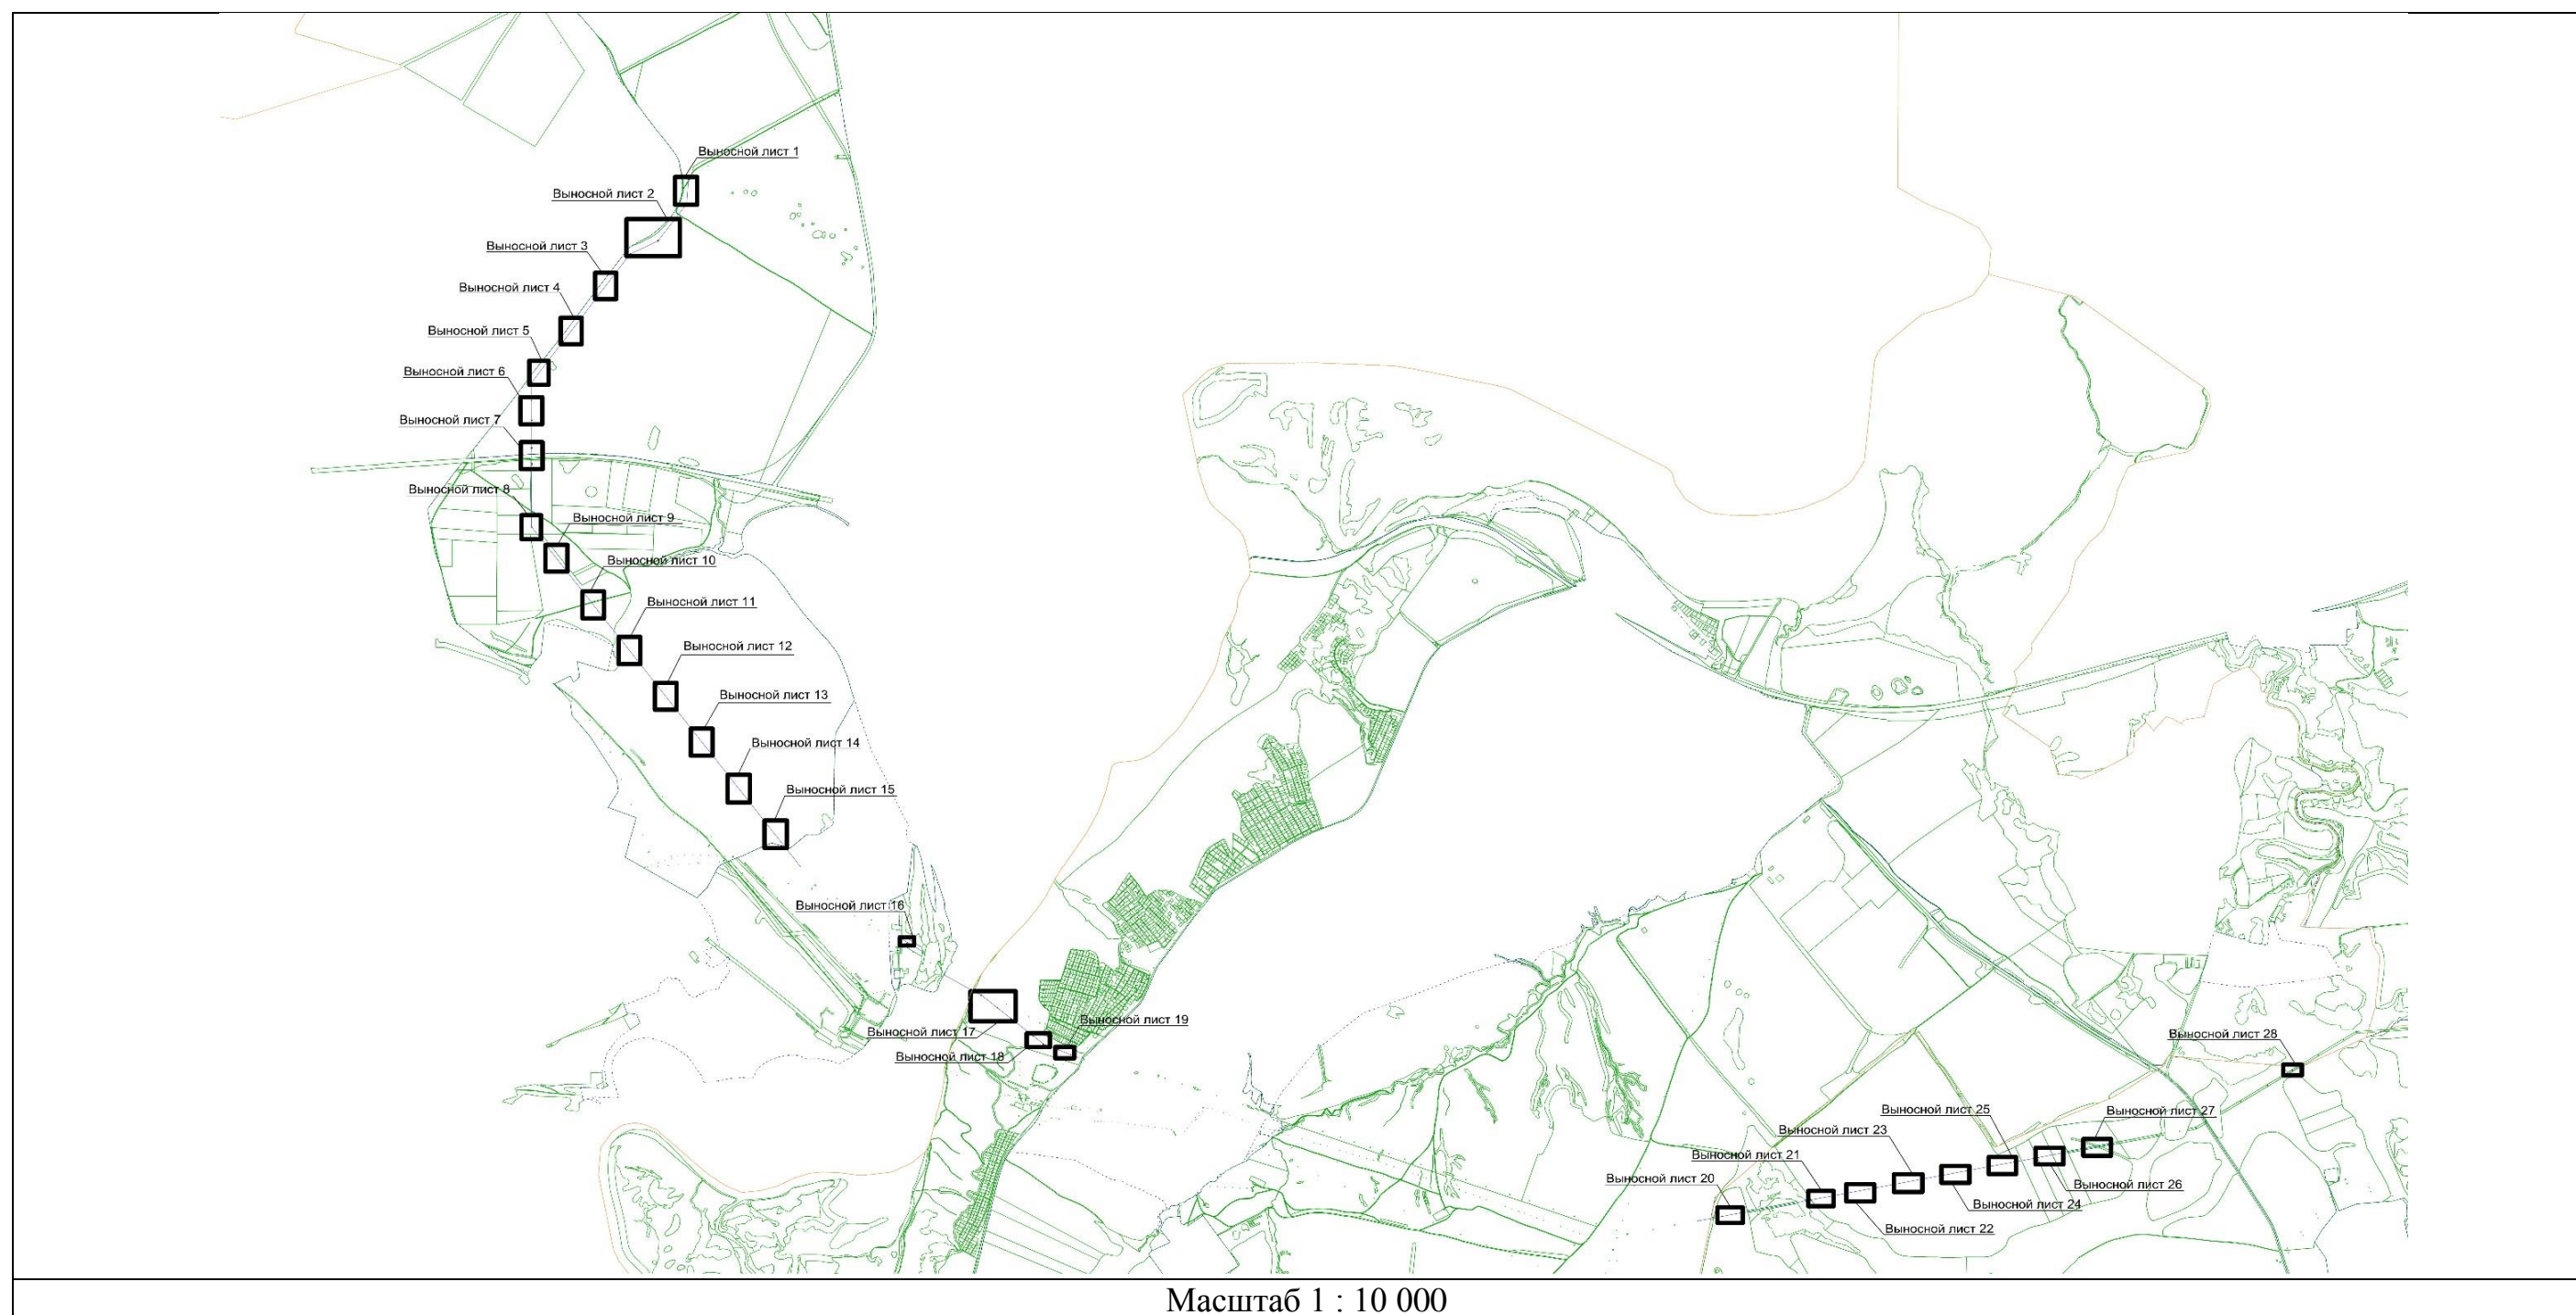


Раздел 2. Границы публичного сервитута в отношении земельного участка  
с кадастровым номером 16:20:000000:2925

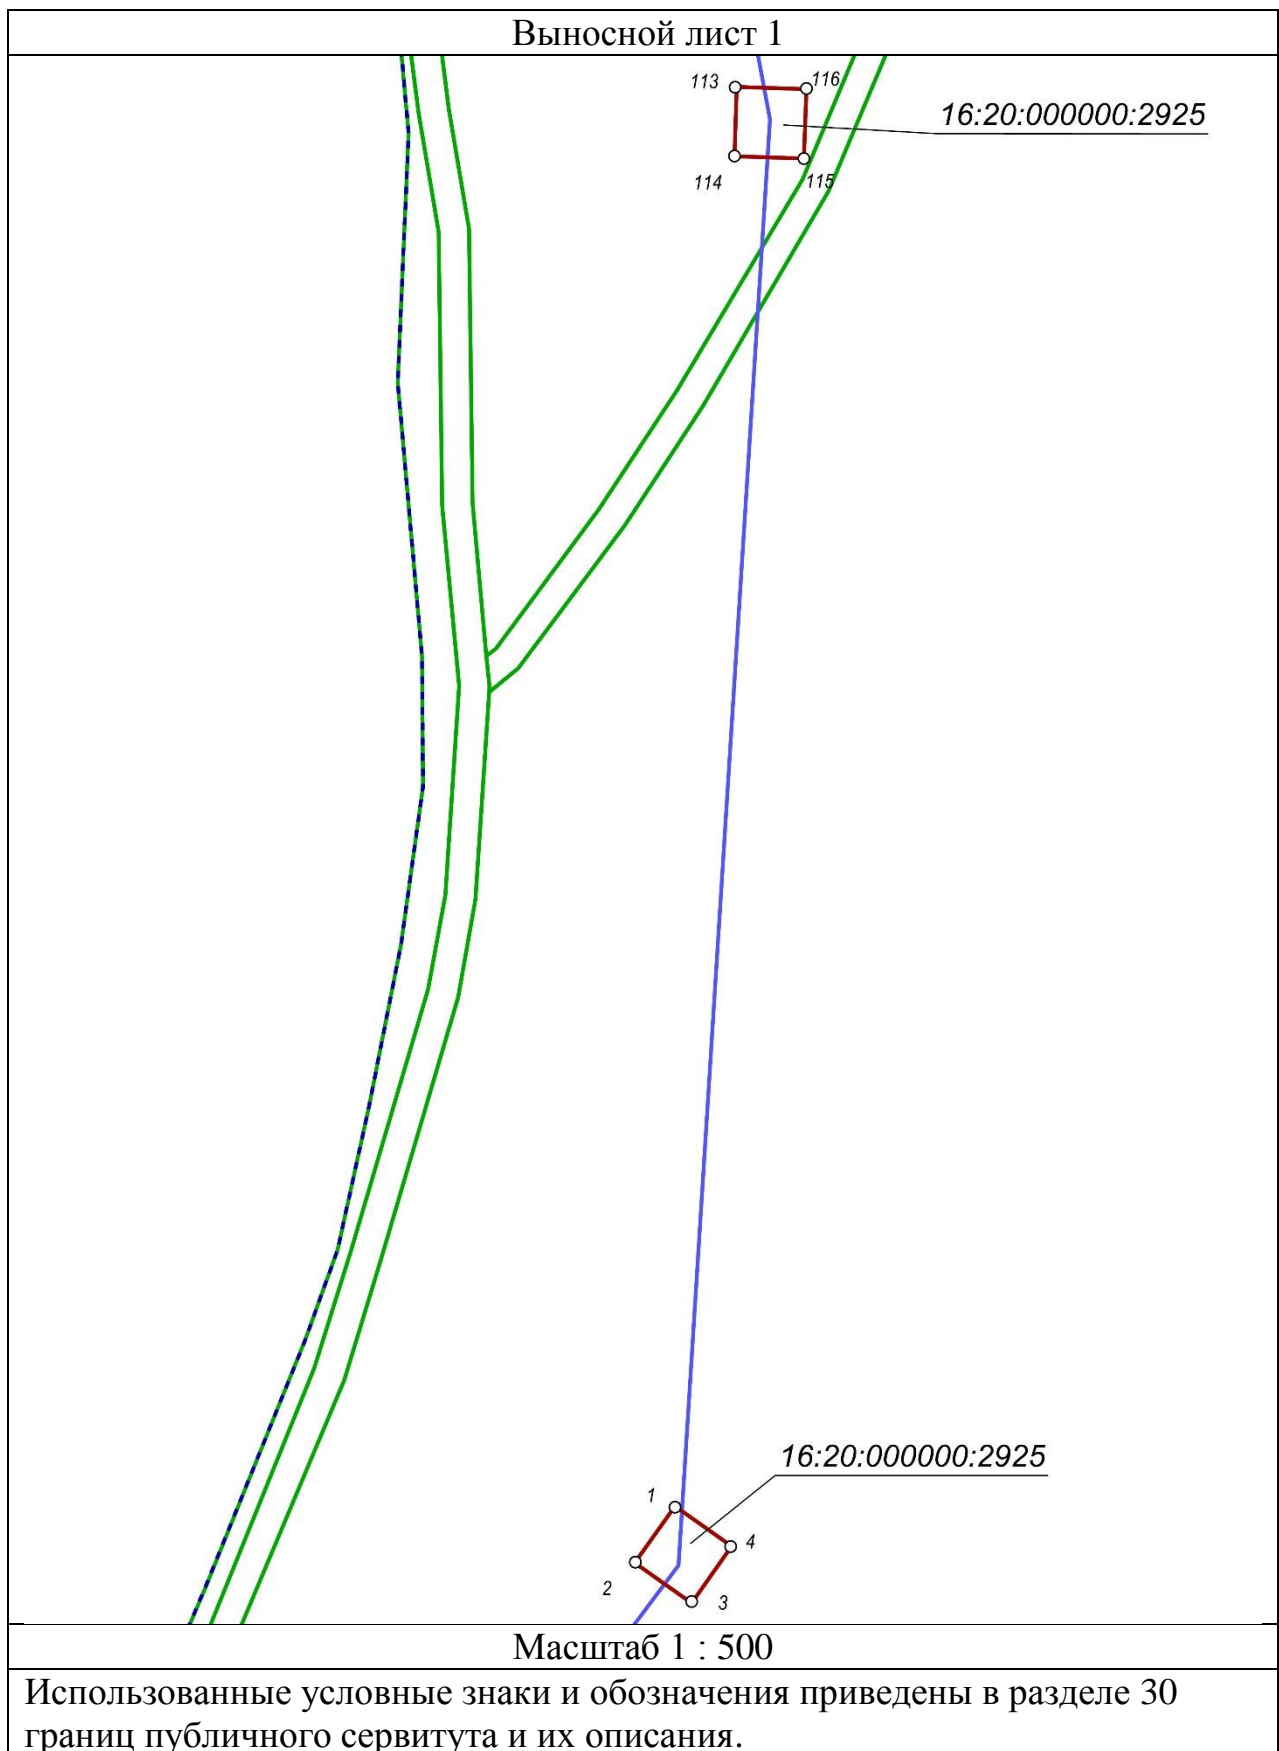

Раздел 3. Границы публичного сервитута в отношении земельного участка  
с кадастровым номером 16:20:000000:2925


Выносной лист 2

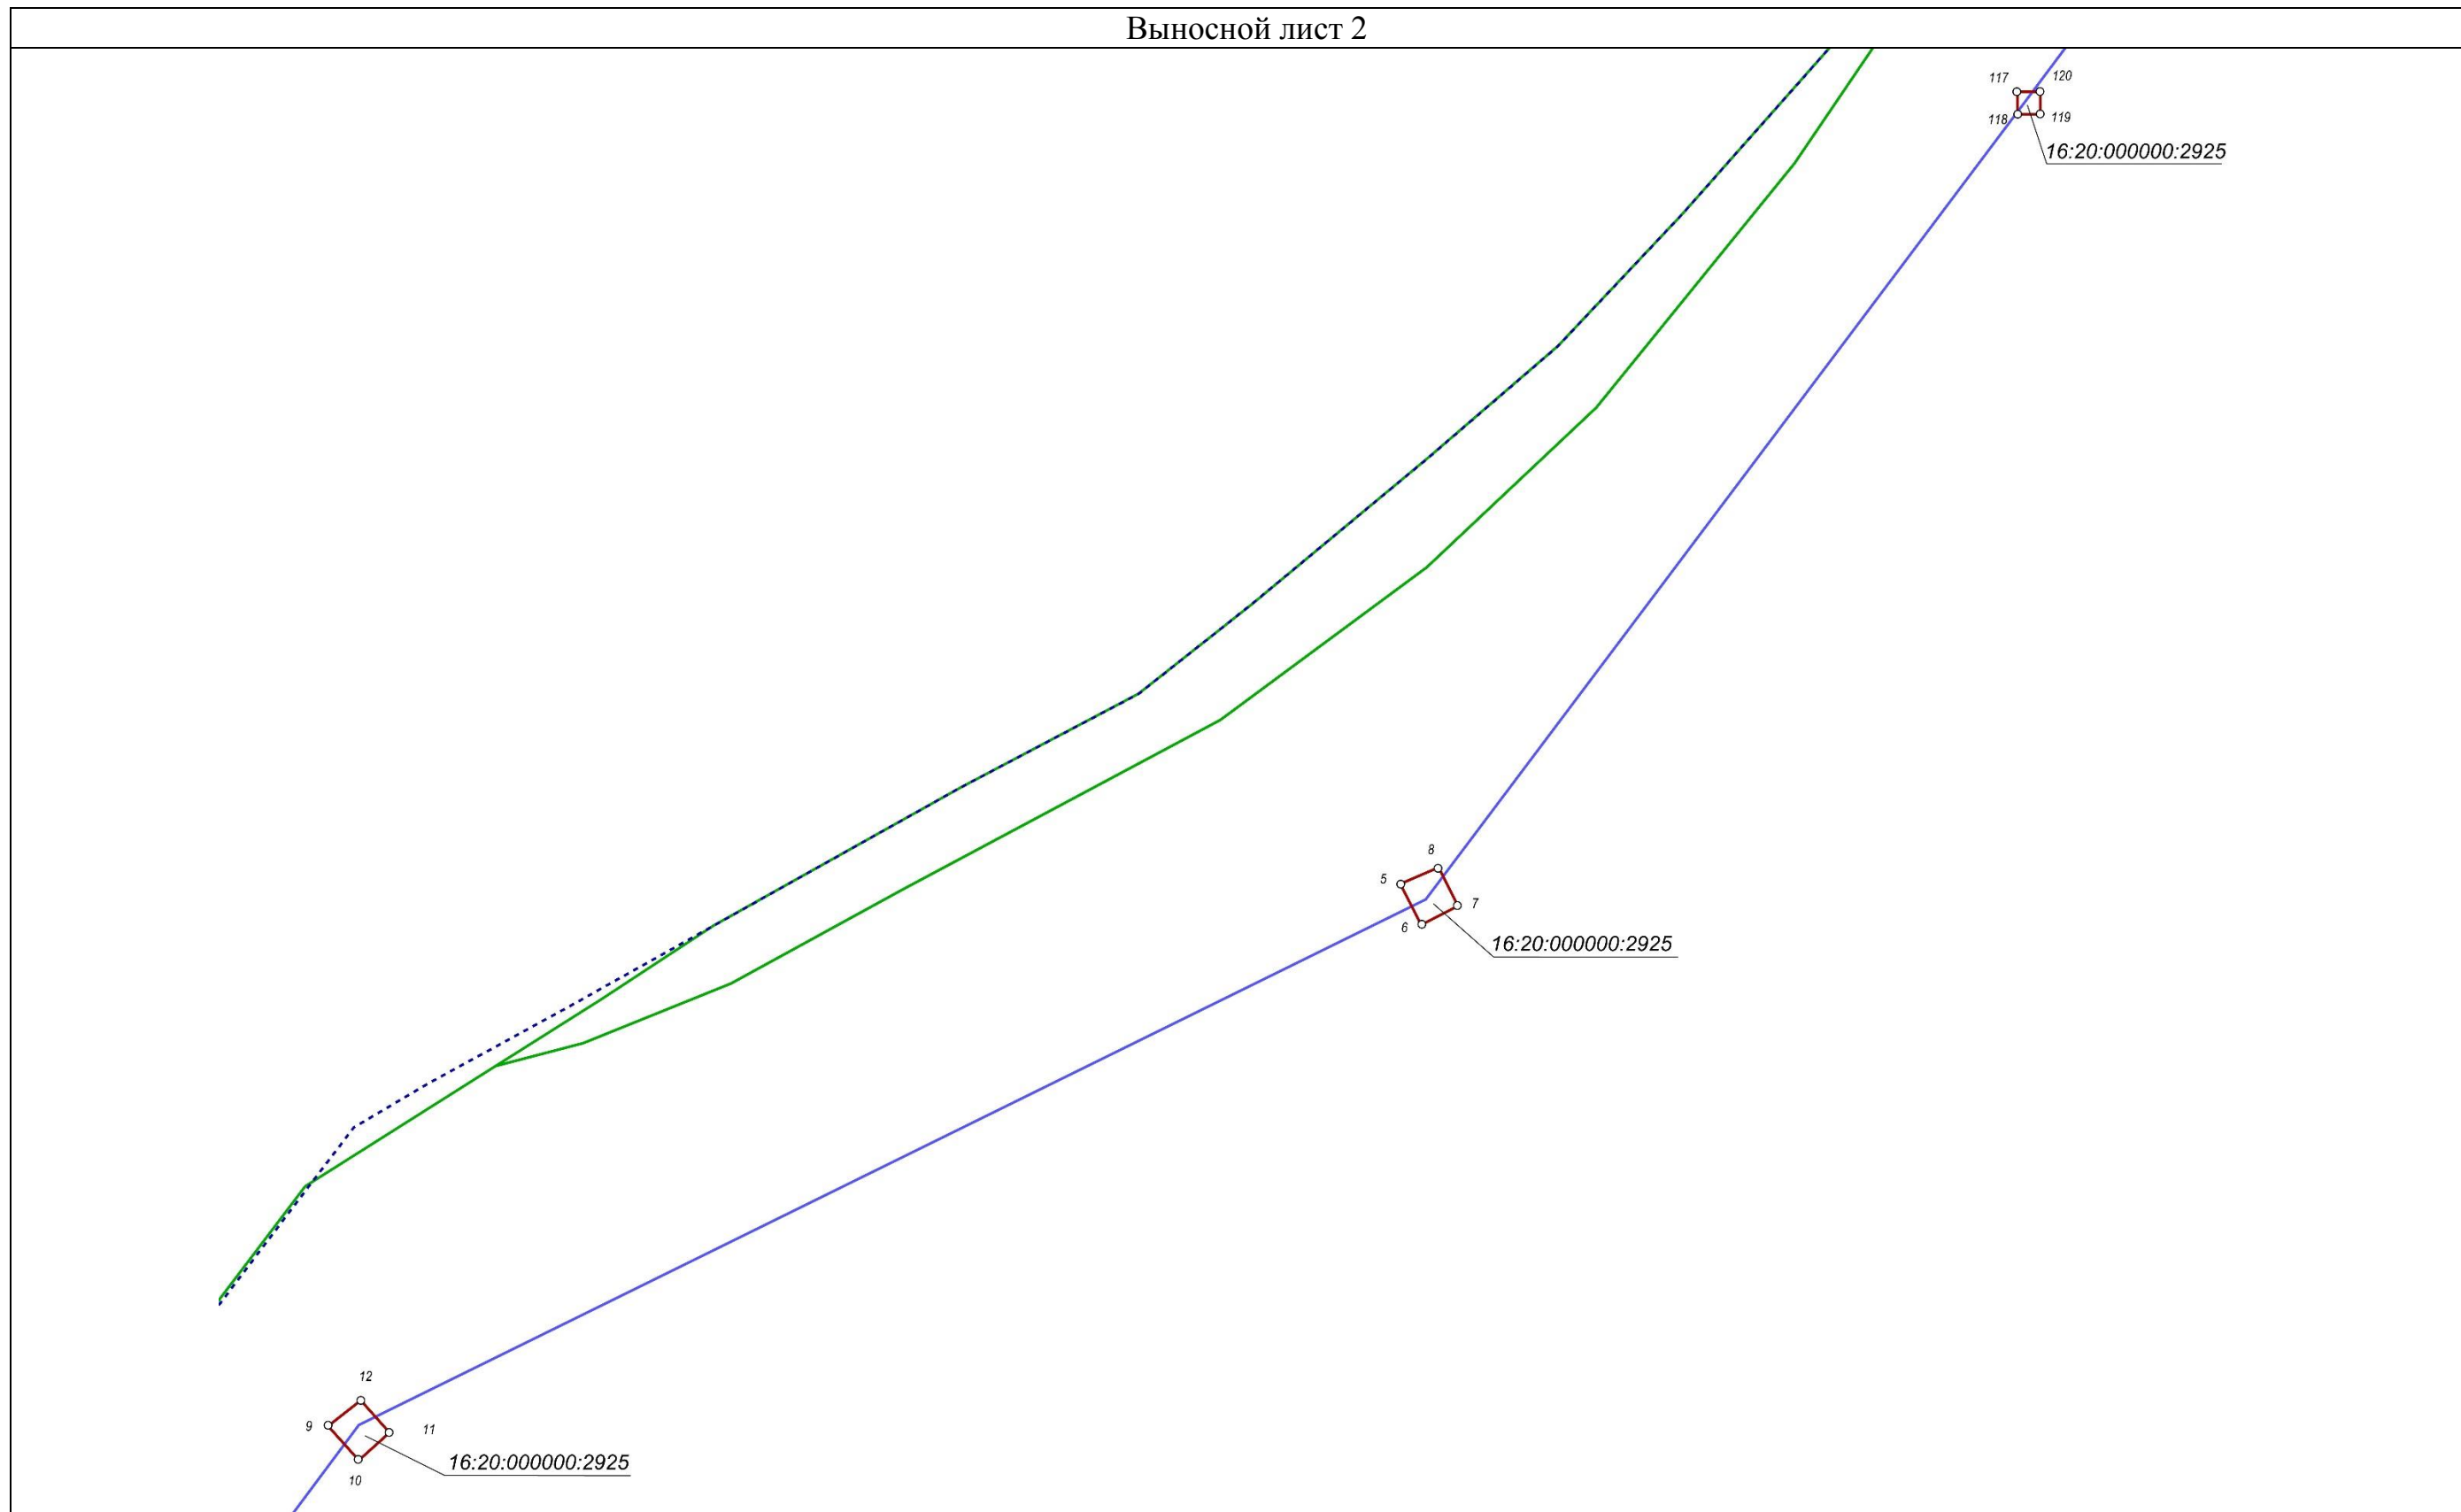

Масштаб 1 : 500


Использованные условные знаки и обозначения приведены в разделе 30 границ публичного сервитута и их описания.

Раздел 4. Границы публичного сервитута в отношении земельного участка  
с кадастровым номером 16:20:000000:2925

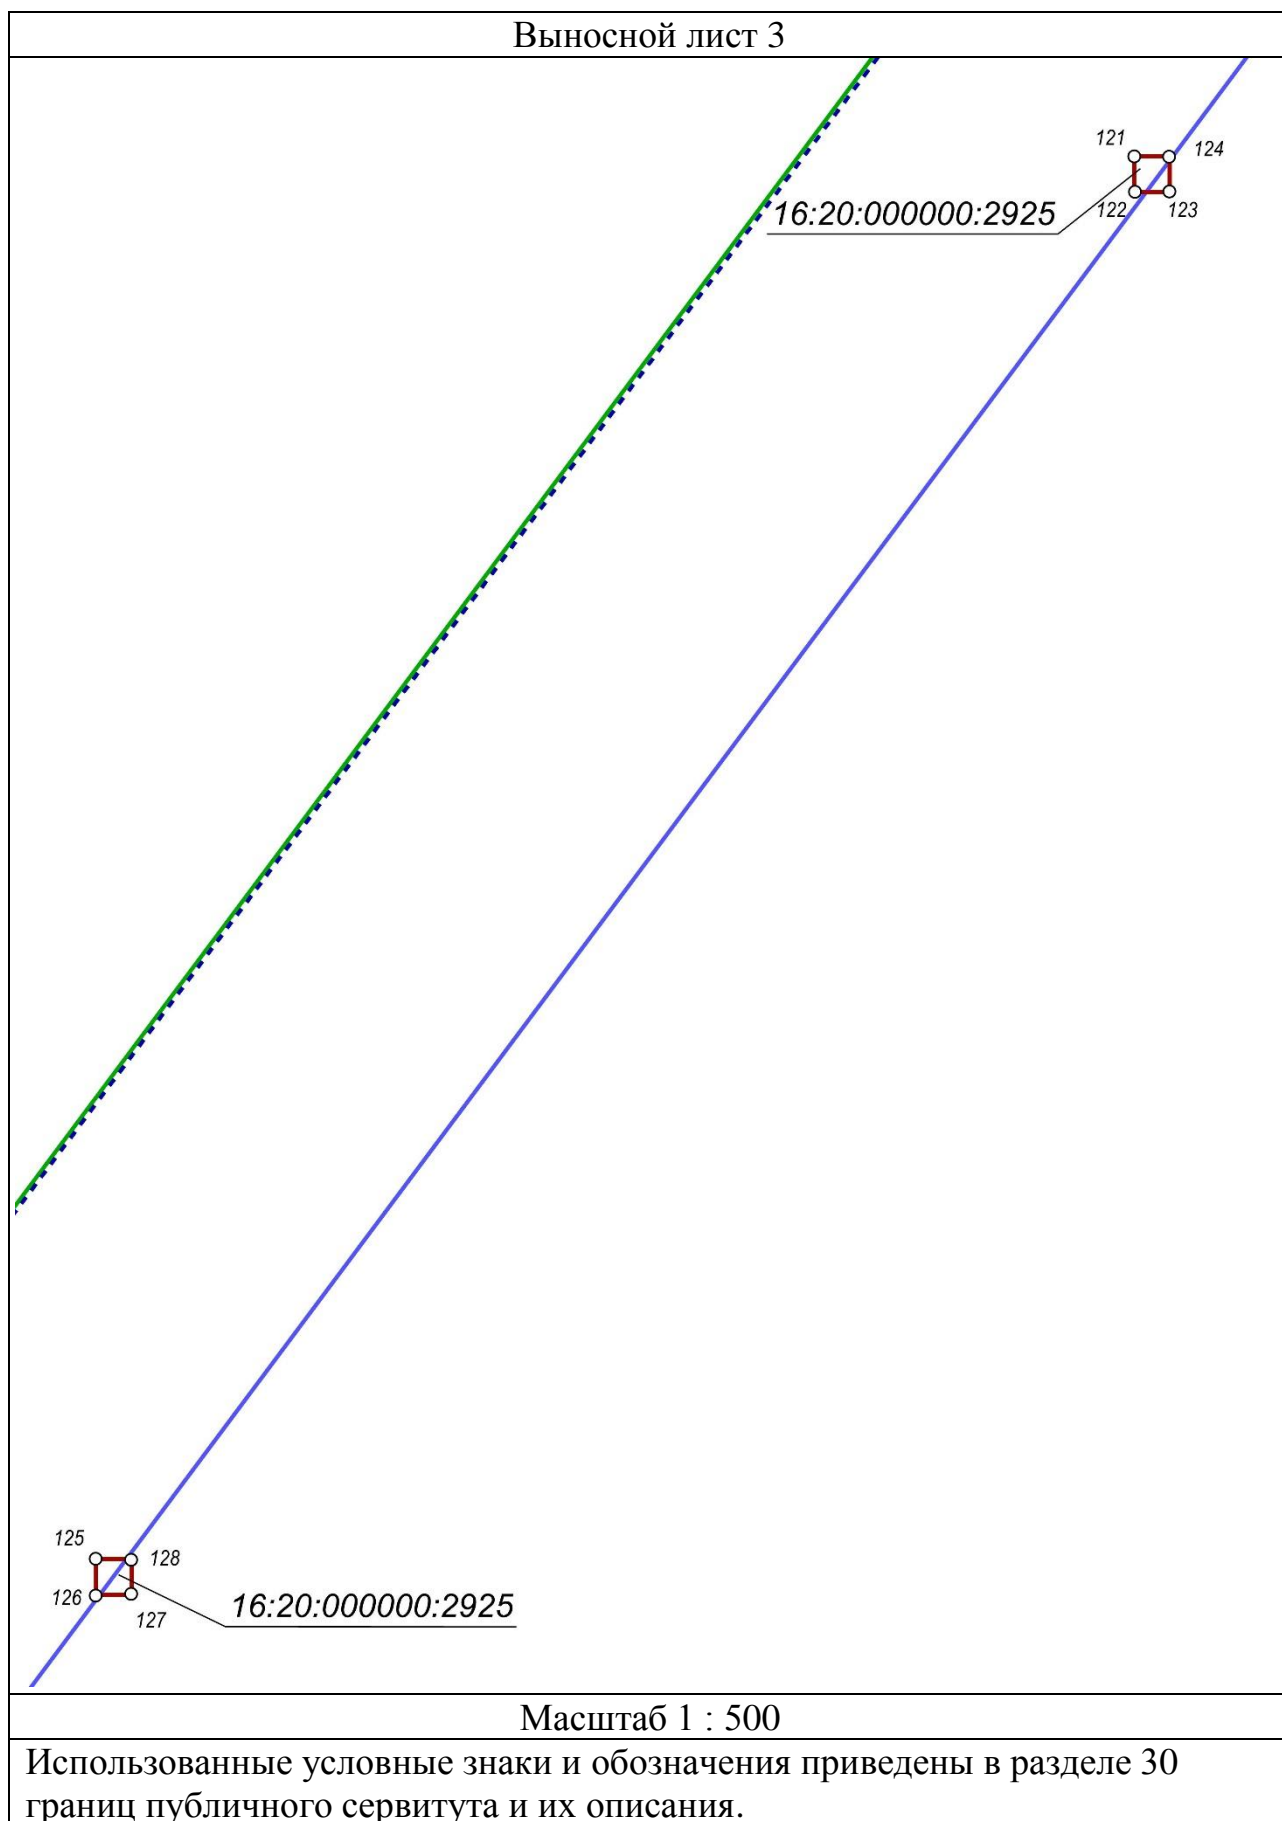

Раздел 5. Границы публичного сервитута в отношении земельного участка  
с кадастровым номером 16:20:000000:2925


Выносной лист 4

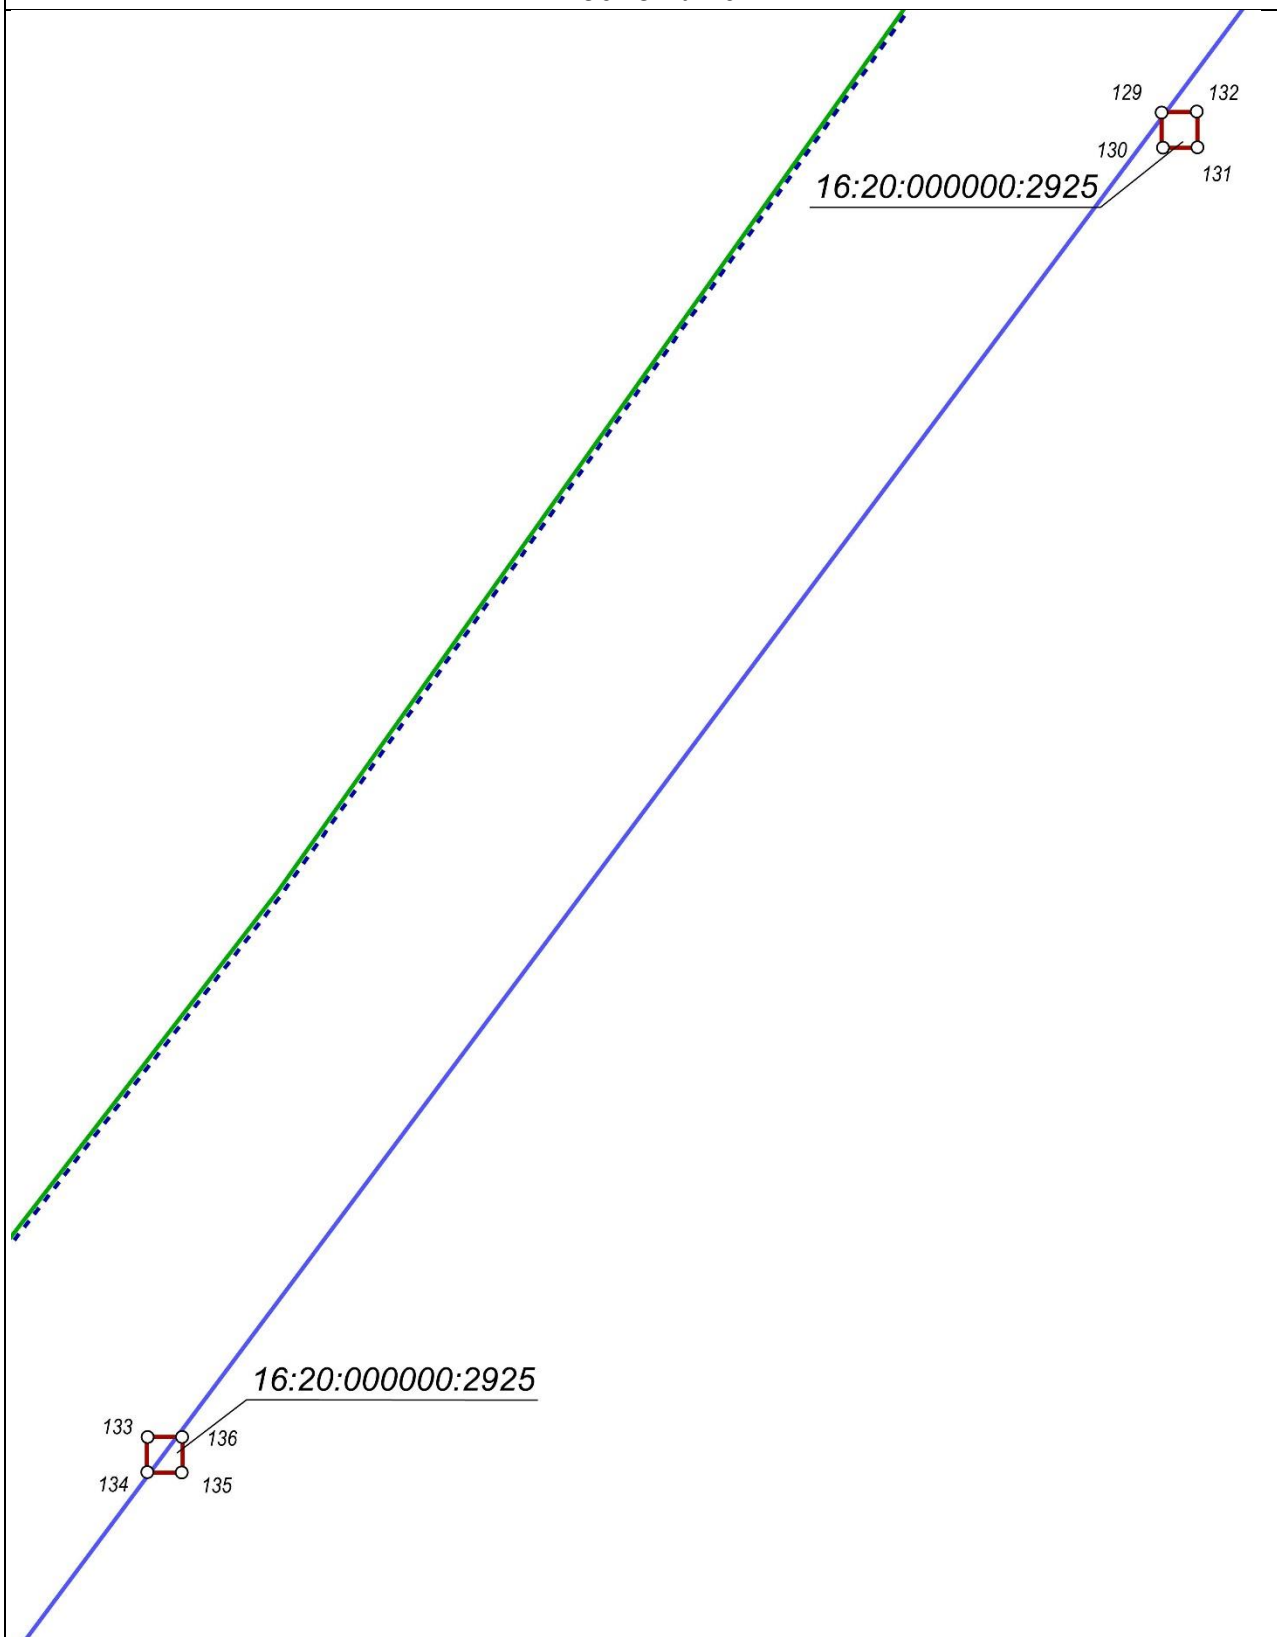

Масштаб 1 : 500



Использованные условные знаки и обозначения приведены в разделе 30  
границ публичного сервитута и их описания.

Раздел 6. Границы публичного сервитута в отношении земельного участка  
с кадастровым номером 16:20:000000:2925

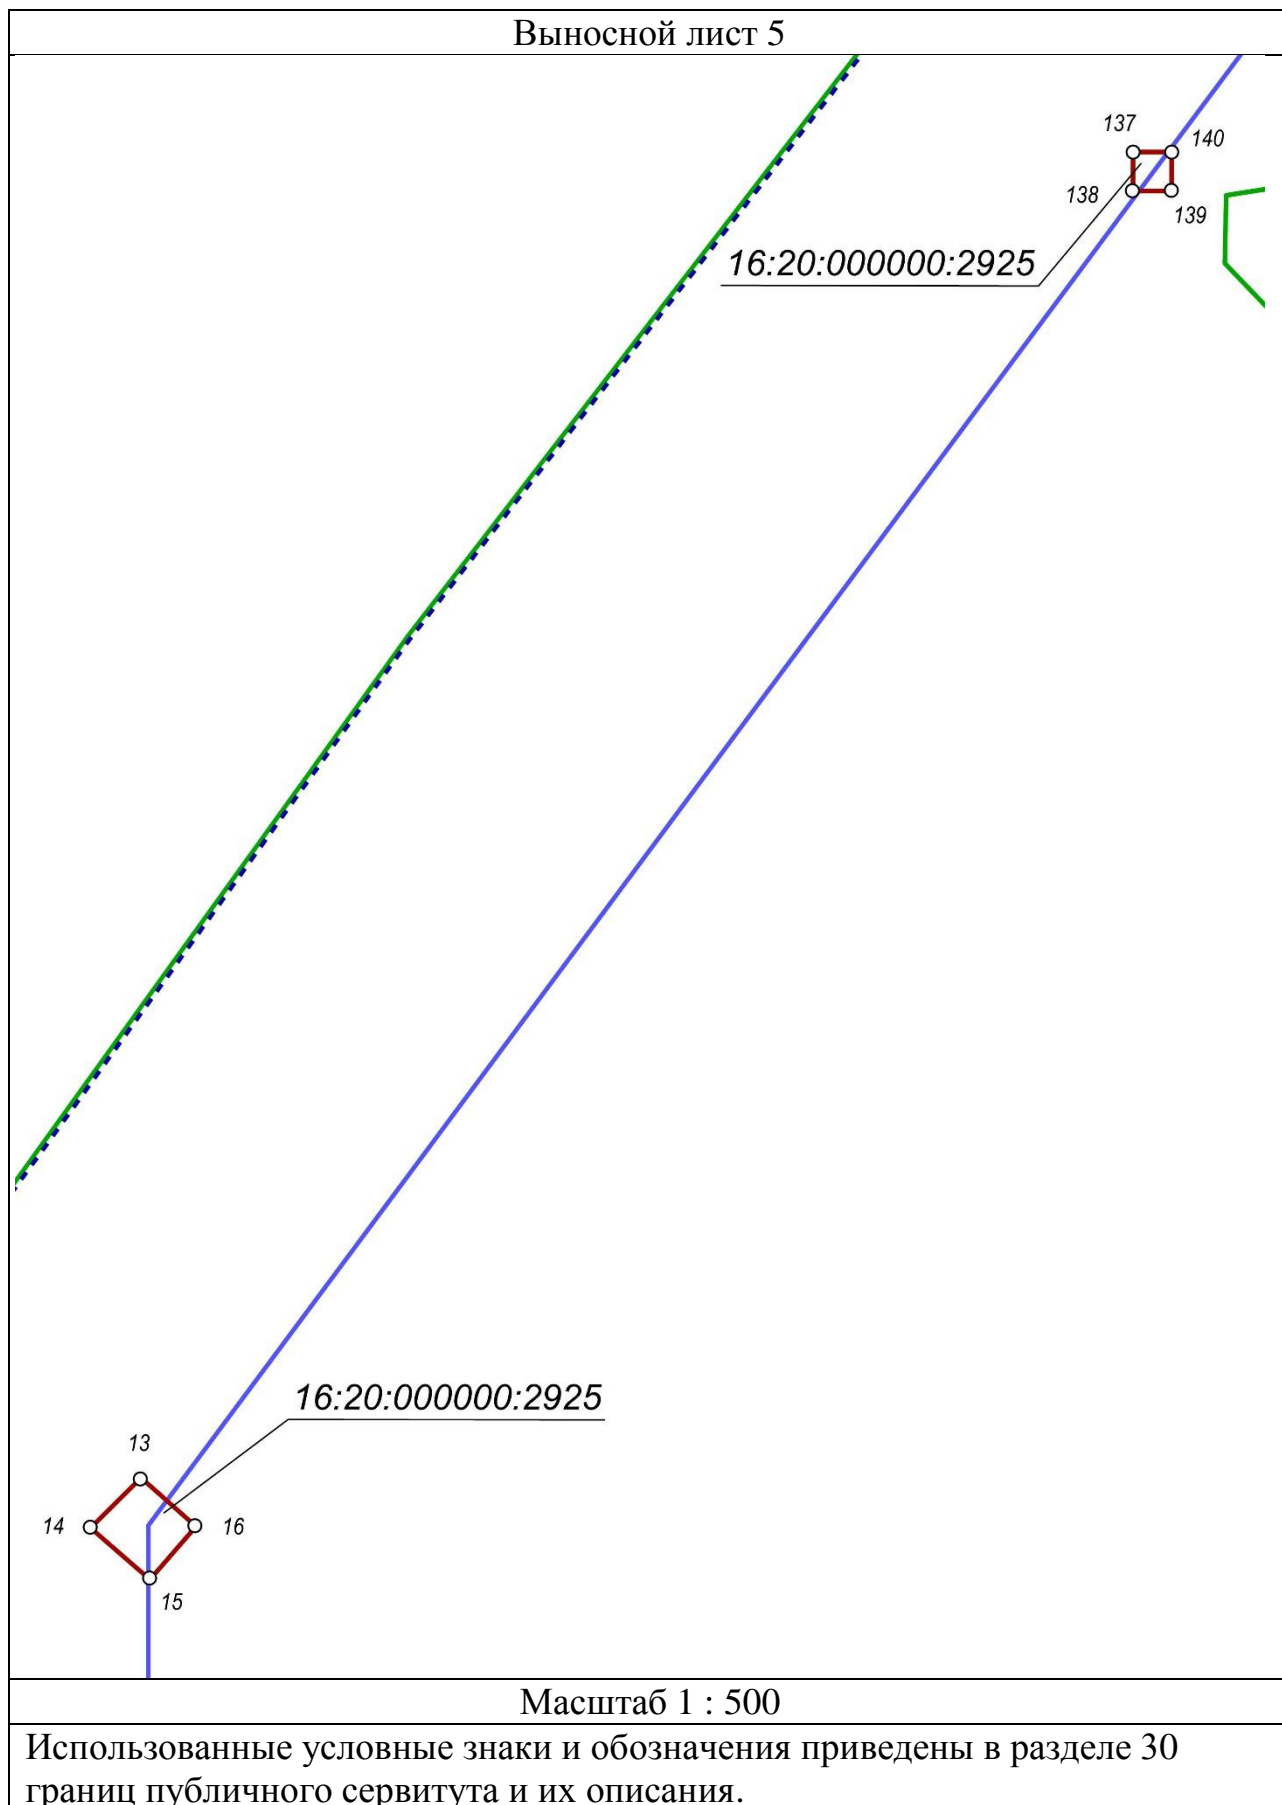

Раздел 7. Границы публичного сервитута в отношении земельного участка  
с кадастровым номером 16:20:000000:2925


Выносной лист 6

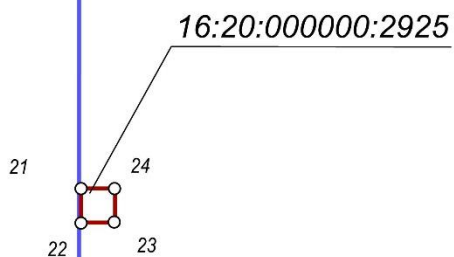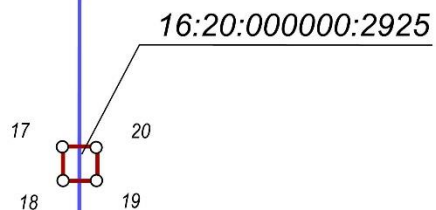


Масштаб 1 : 500

Использованные условные знаки и обозначения приведены в разделе 30  
границ публичного сервитута и их описания.

Раздел 8. Границы публичного сервитута в отношении земельных участков с кадастровыми номерами 16:20:000000:2925, 16:20:220805:158

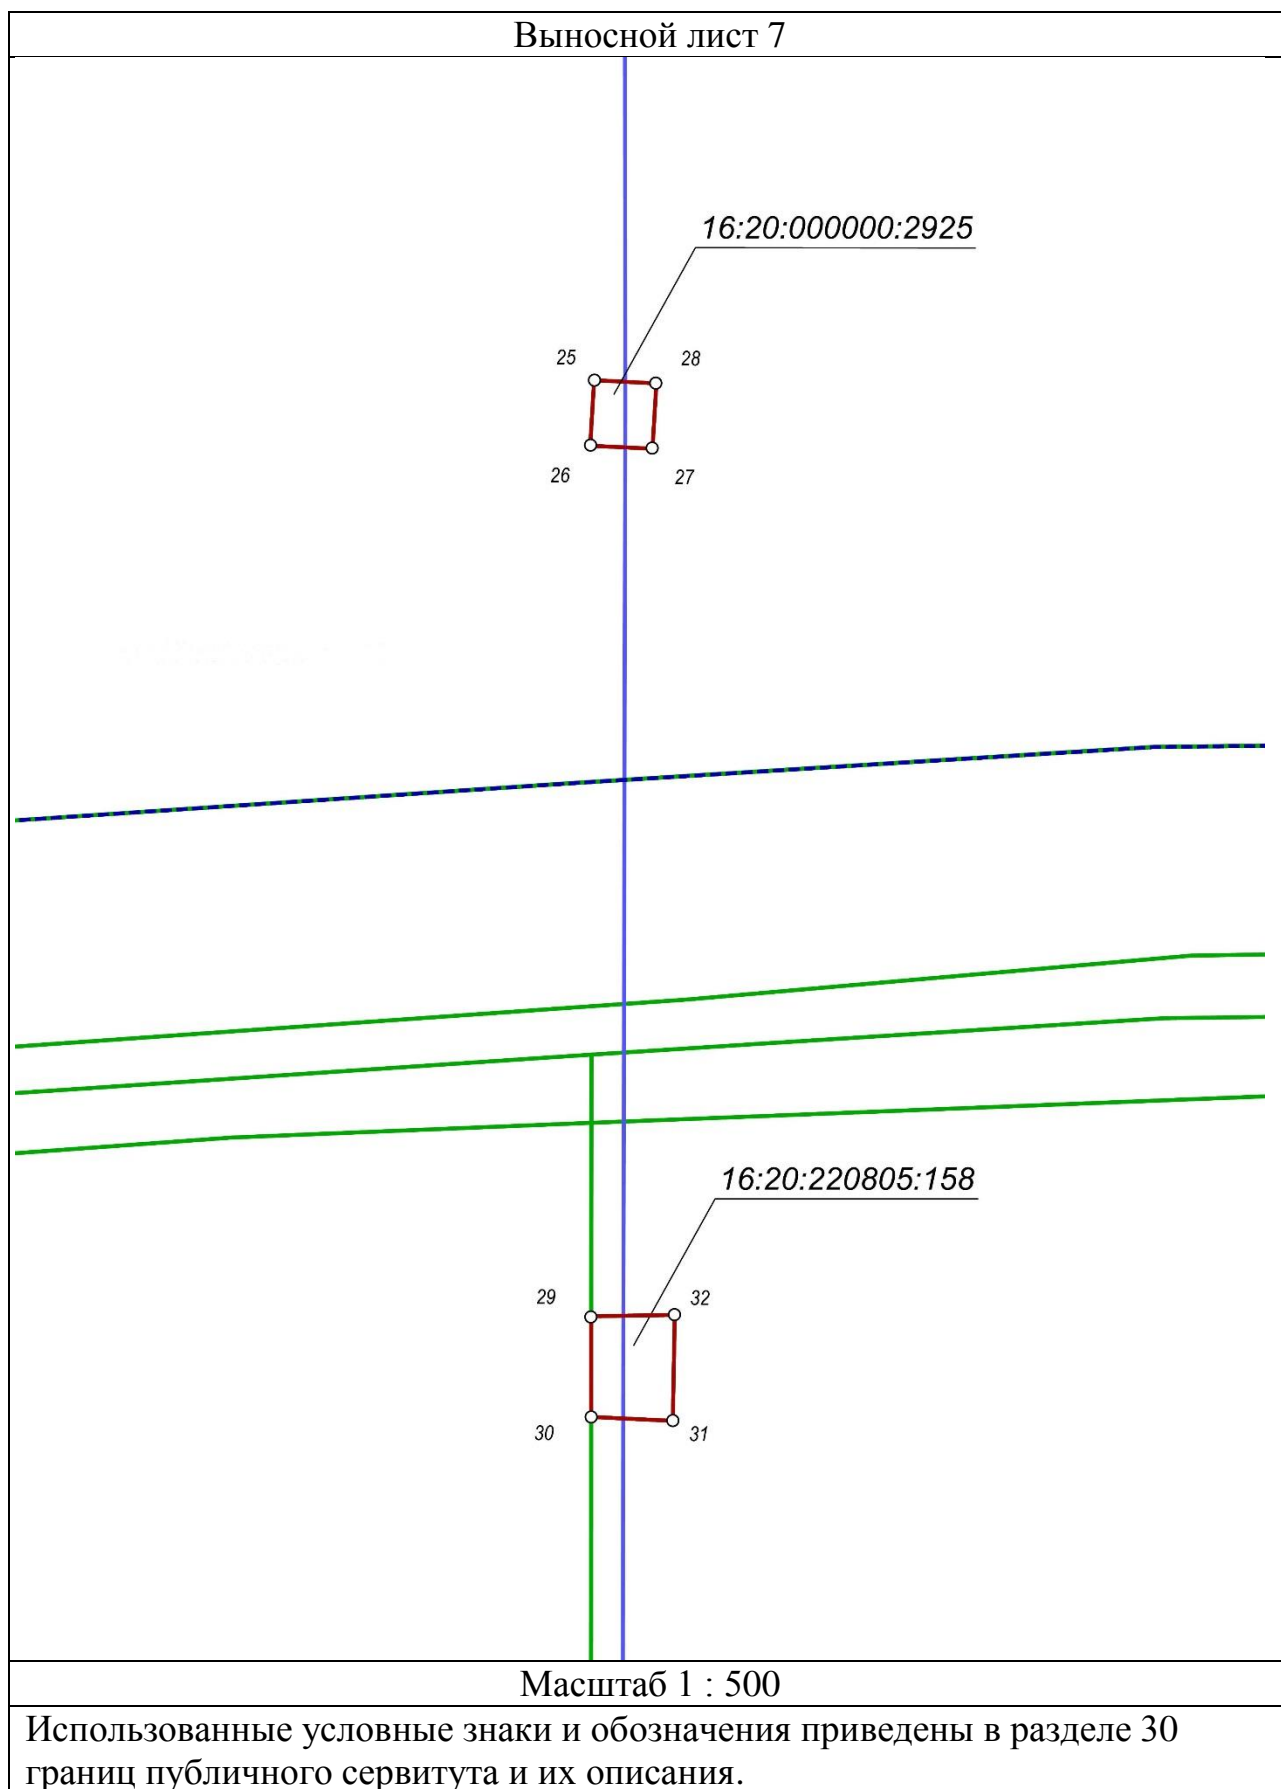

Раздел 9. Границы публичного сервитута в отношении земельного участка  
с кадастровым номером 16:20:000000:2925

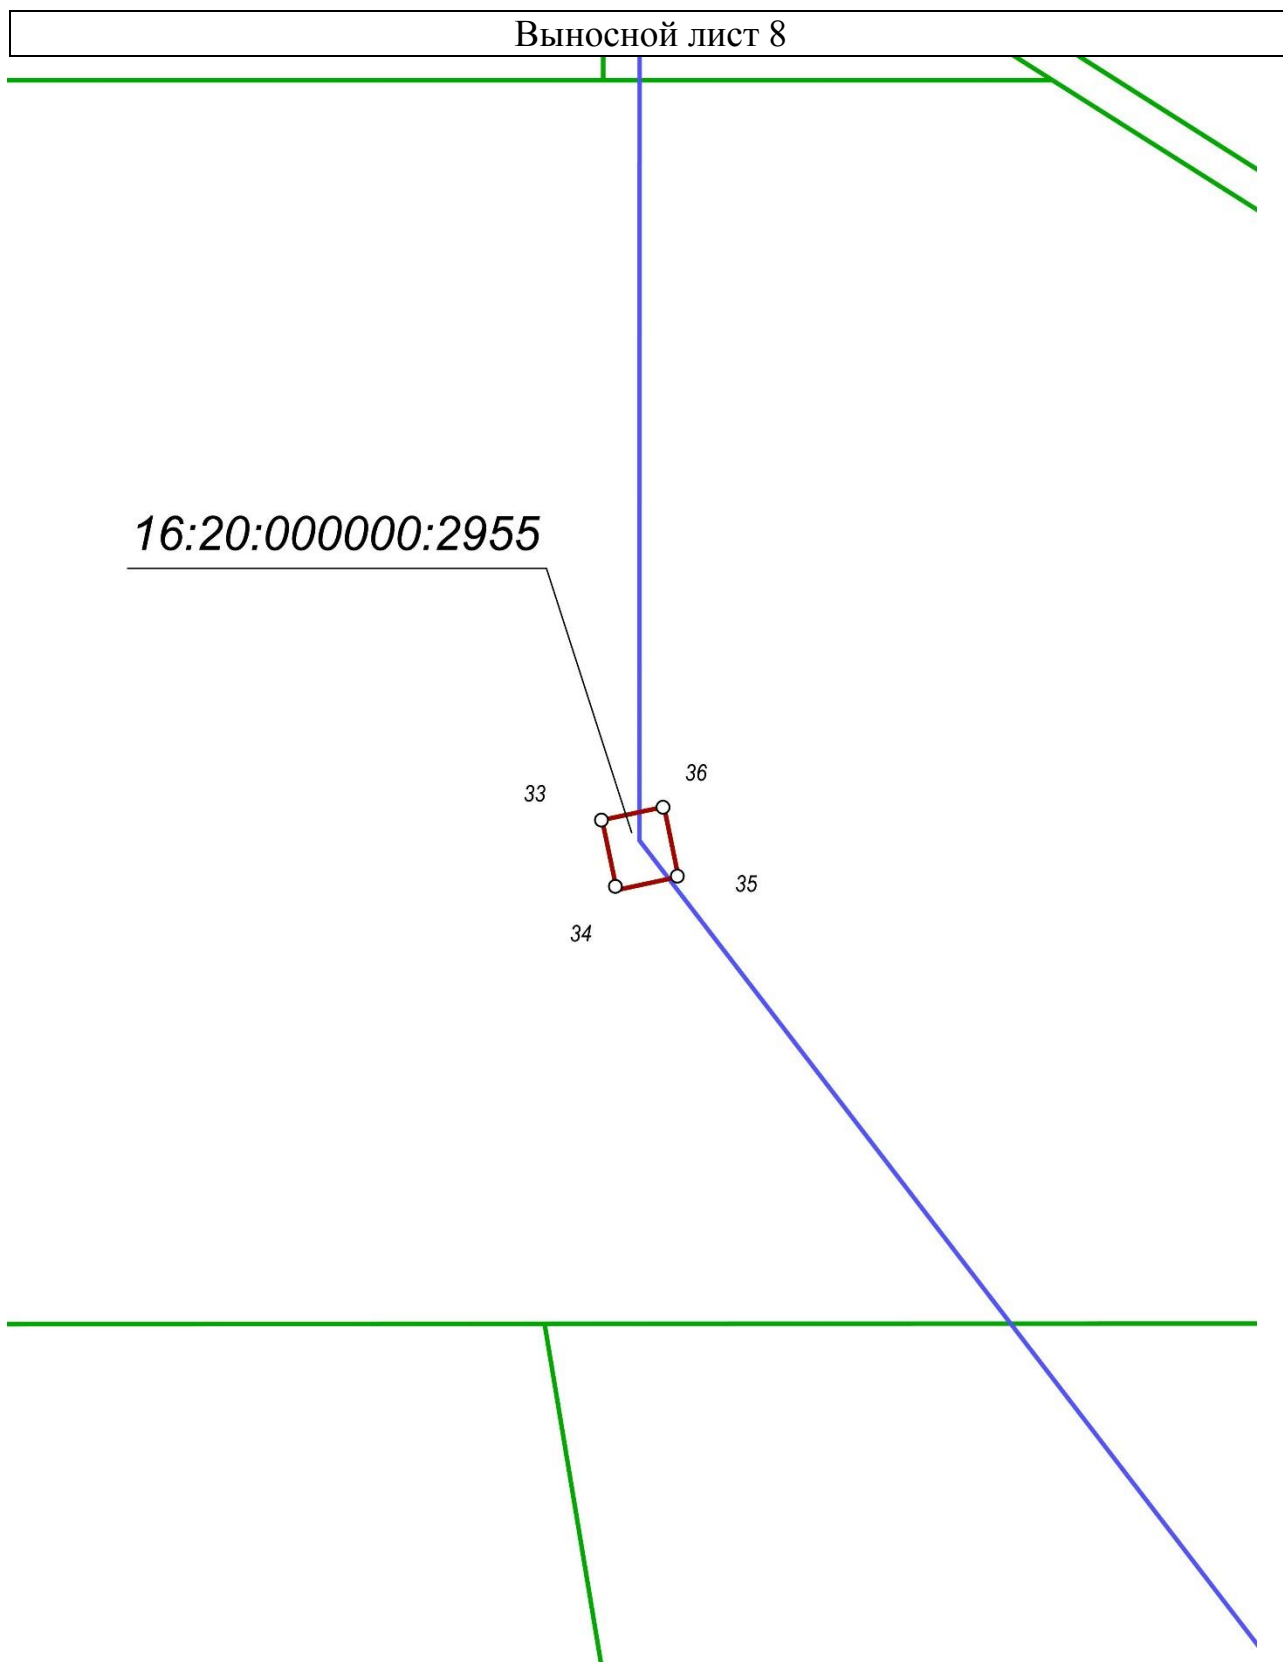


Масштаб 1 : 500

Использованные условные знаки и обозначения приведены в разделе 30  
границ публичного сервитута и их описания.


Раздел 10. Границы публичного сервитута в отношении земельного участка  
с кадастровым номером 16:20:000000:2925

Выносной лист 9

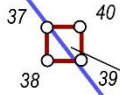

16:20:000000:2955

16:20:000000:2955

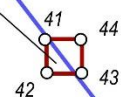


Масштаб 1 : 500

Использованные условные знаки и обозначения приведены в разделе 30  
границ публичного сервитута и их описания.

Раздел 11. Границы публичного сервитута в отношении земельного участка  
с кадастровым номером 16:20:000000:2925

Выносной лист 10

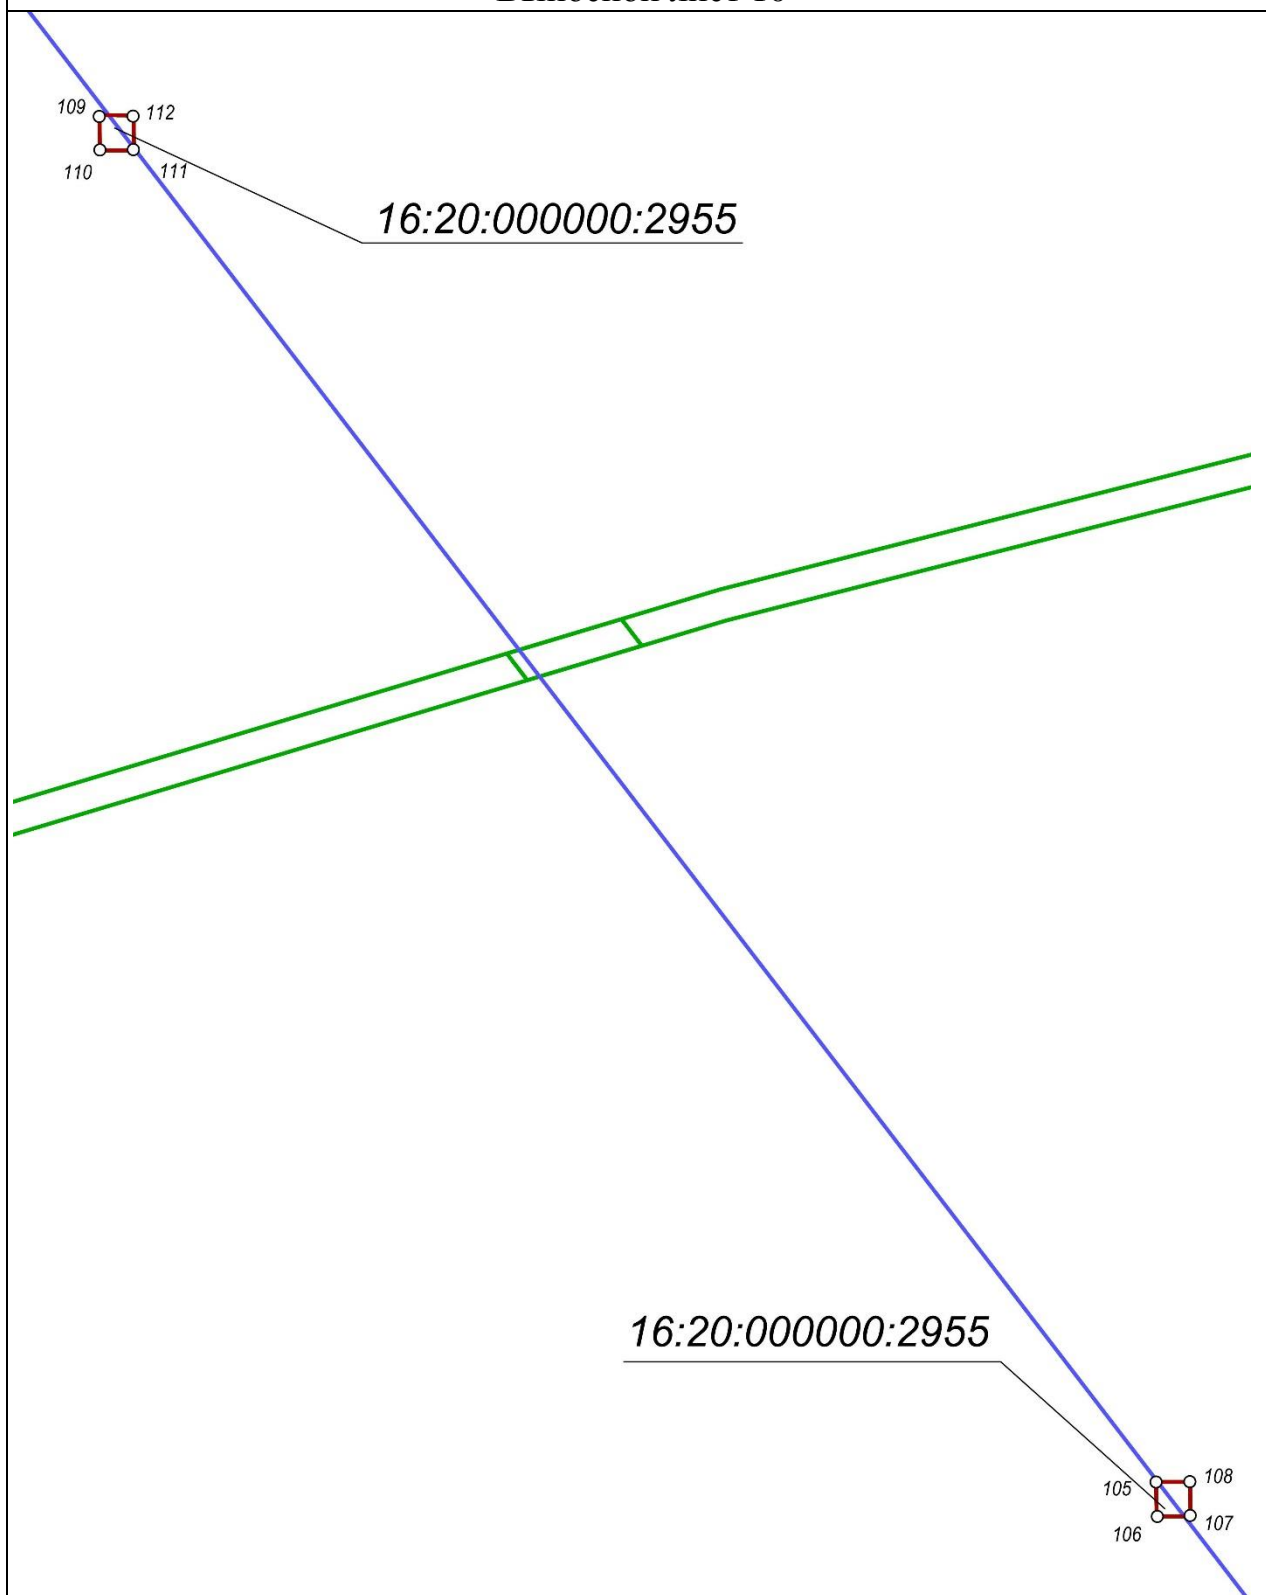


Масштаб 1 : 500

Использованные условные знаки и обозначения приведены в разделе 30  
границ публичного сервитута и их описания.

Раздел 12. Границы публичного сервитута в отношении земельного участка  
с кадастровым номером 16:20:000000:2925

Выносной лист 11

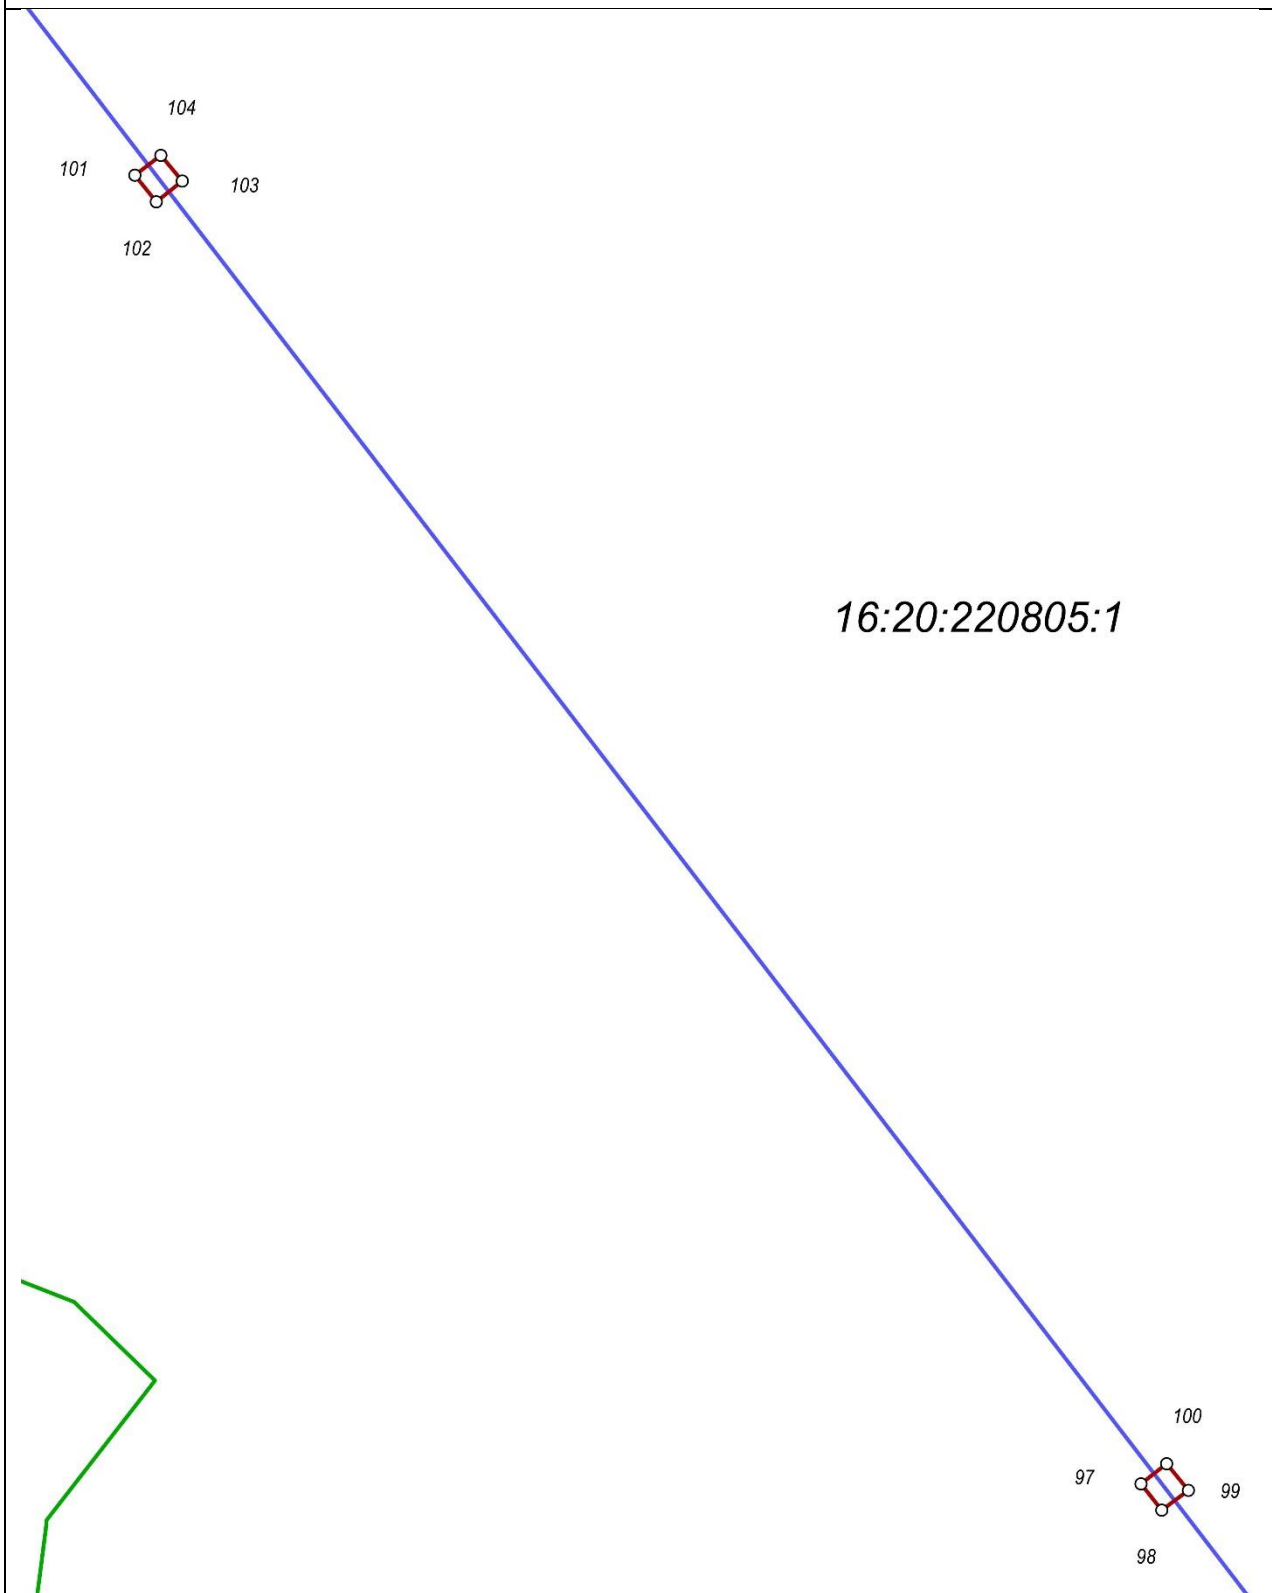


Масштаб 1 : 500

Использованные условные знаки и обозначения приведены в разделе 30  
границ публичного сервитута и их описания.

Раздел 13. Границы публичного сервитута в отношении земельного участка с кадастровым номером 16:20:220805:1

Выносной лист 12

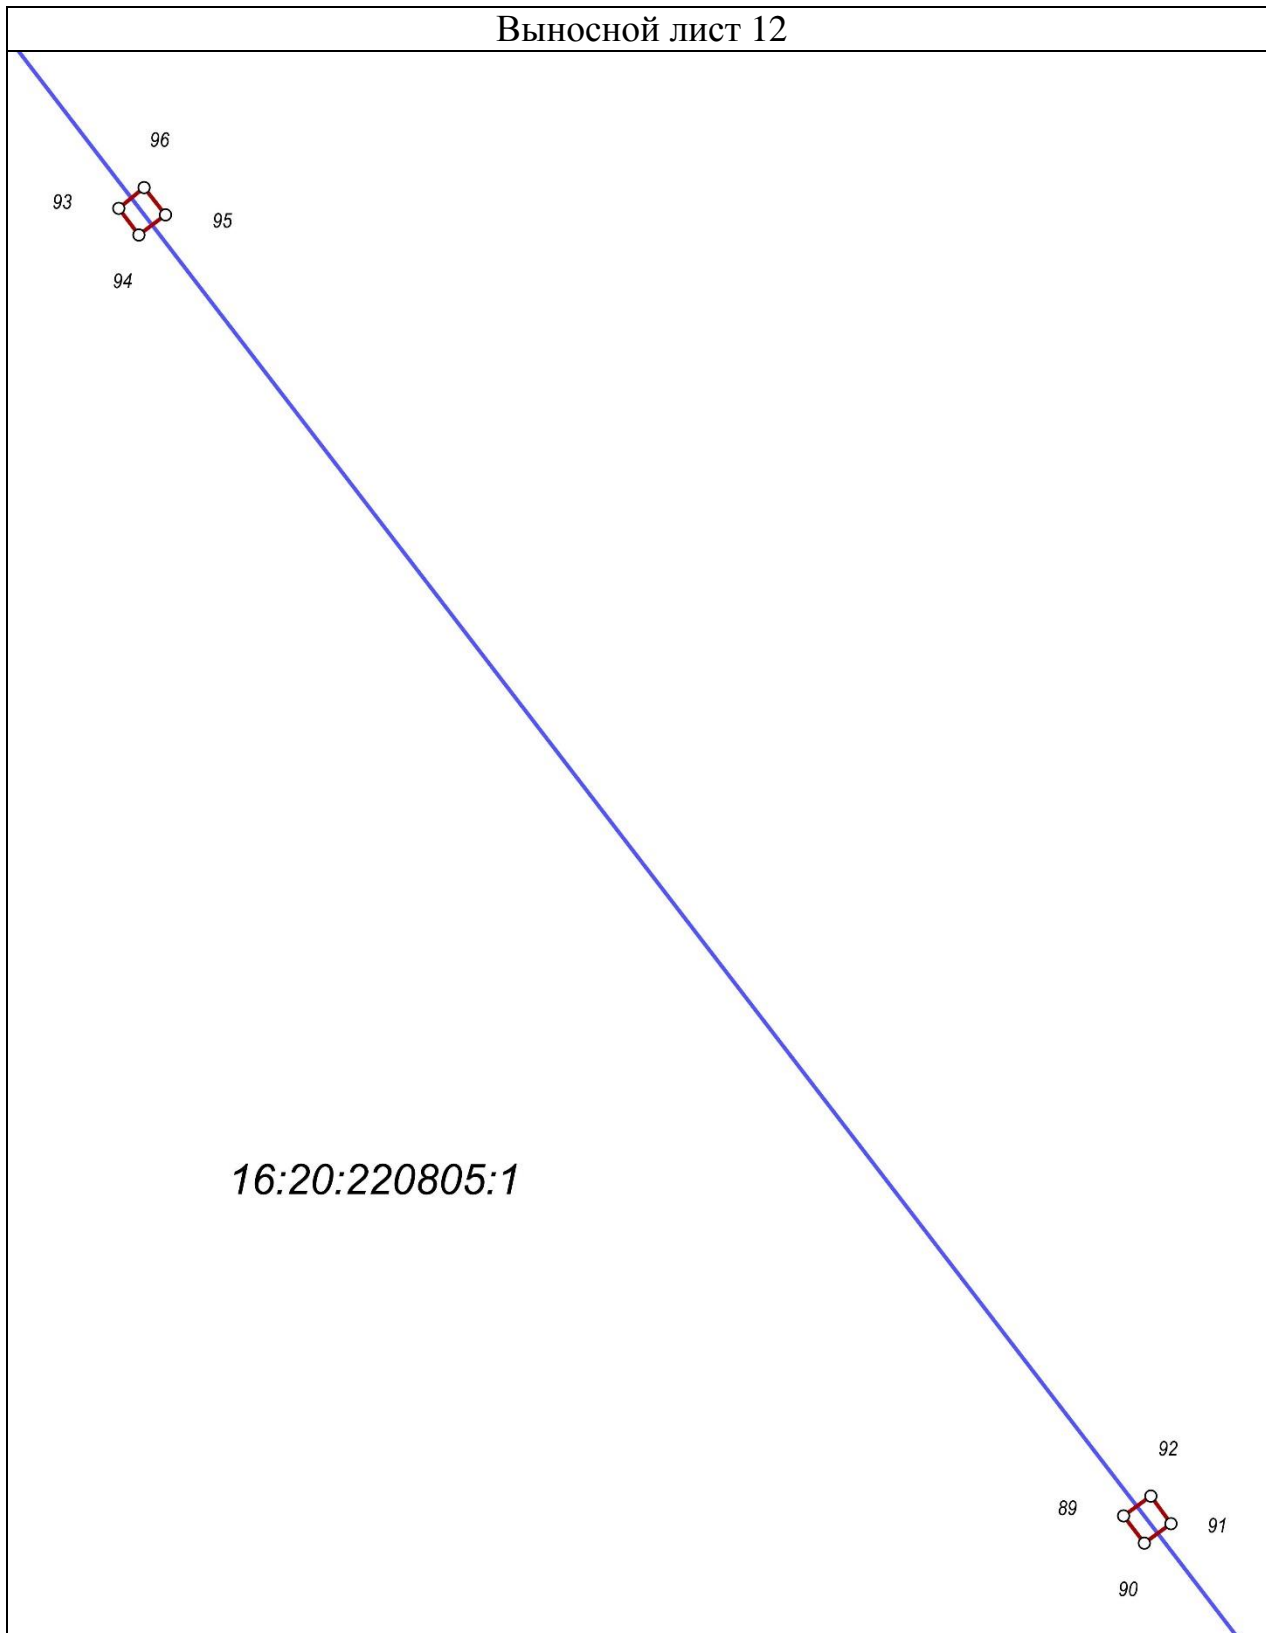


Масштаб 1 : 500


Использованные условные знаки и обозначения приведены в разделе 30 границ публичного сервитута и их описания.

Раздел 14. Границы публичного сервитута в отношении земельного участка с кадастровым номером 16:20:220805:1

Выносной лист 13

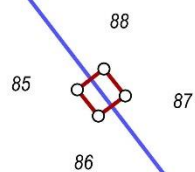

16:20:220805:1

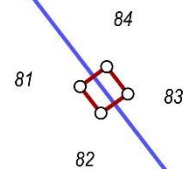


Масштаб 1 : 500


Использованные условные знаки и обозначения приведены в разделе 30 границ публичного сервитута и их описания.

Раздел 15. Границы публичного сервитута в отношении земельного участка с кадастровым номером 16:33:021117:1

Выносной лист 14

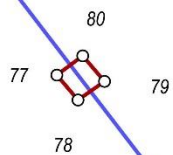

16:20:220805:1

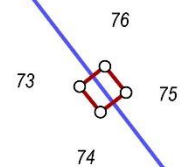


Масштаб 1 : 500

Использованные условные знаки и обозначения приведены в разделе 30 границ публичного сервитута и их описания.

Раздел 16. Границы публичного сервитута в отношении земельного участка с кадастровым номером 116:33:021117:1


Выносной лист 15

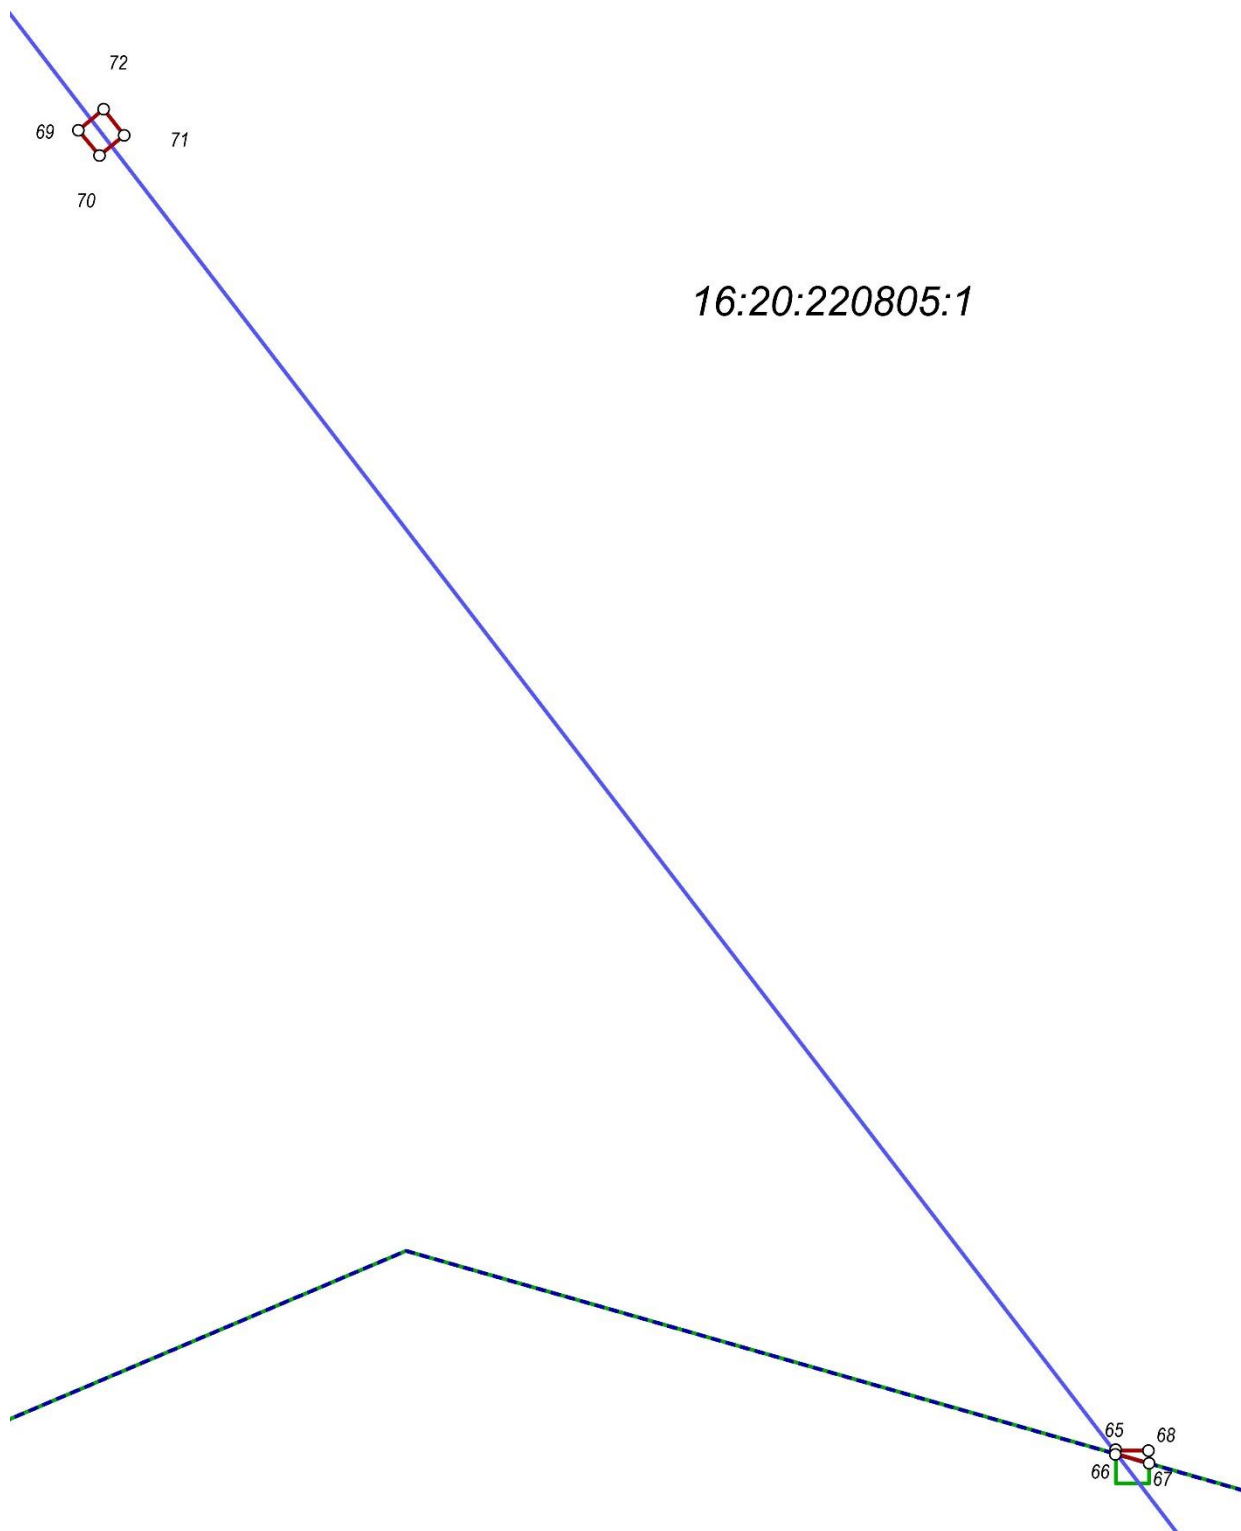


Масштаб 1 : 500

Использованные условные знаки и обозначения приведены в разделе 30 границ публичного сервитута и их описания.


Раздел 17. Границы публичного сервитута в отношении земельного участка  
с кадастровым номером 16:20:000000:2955

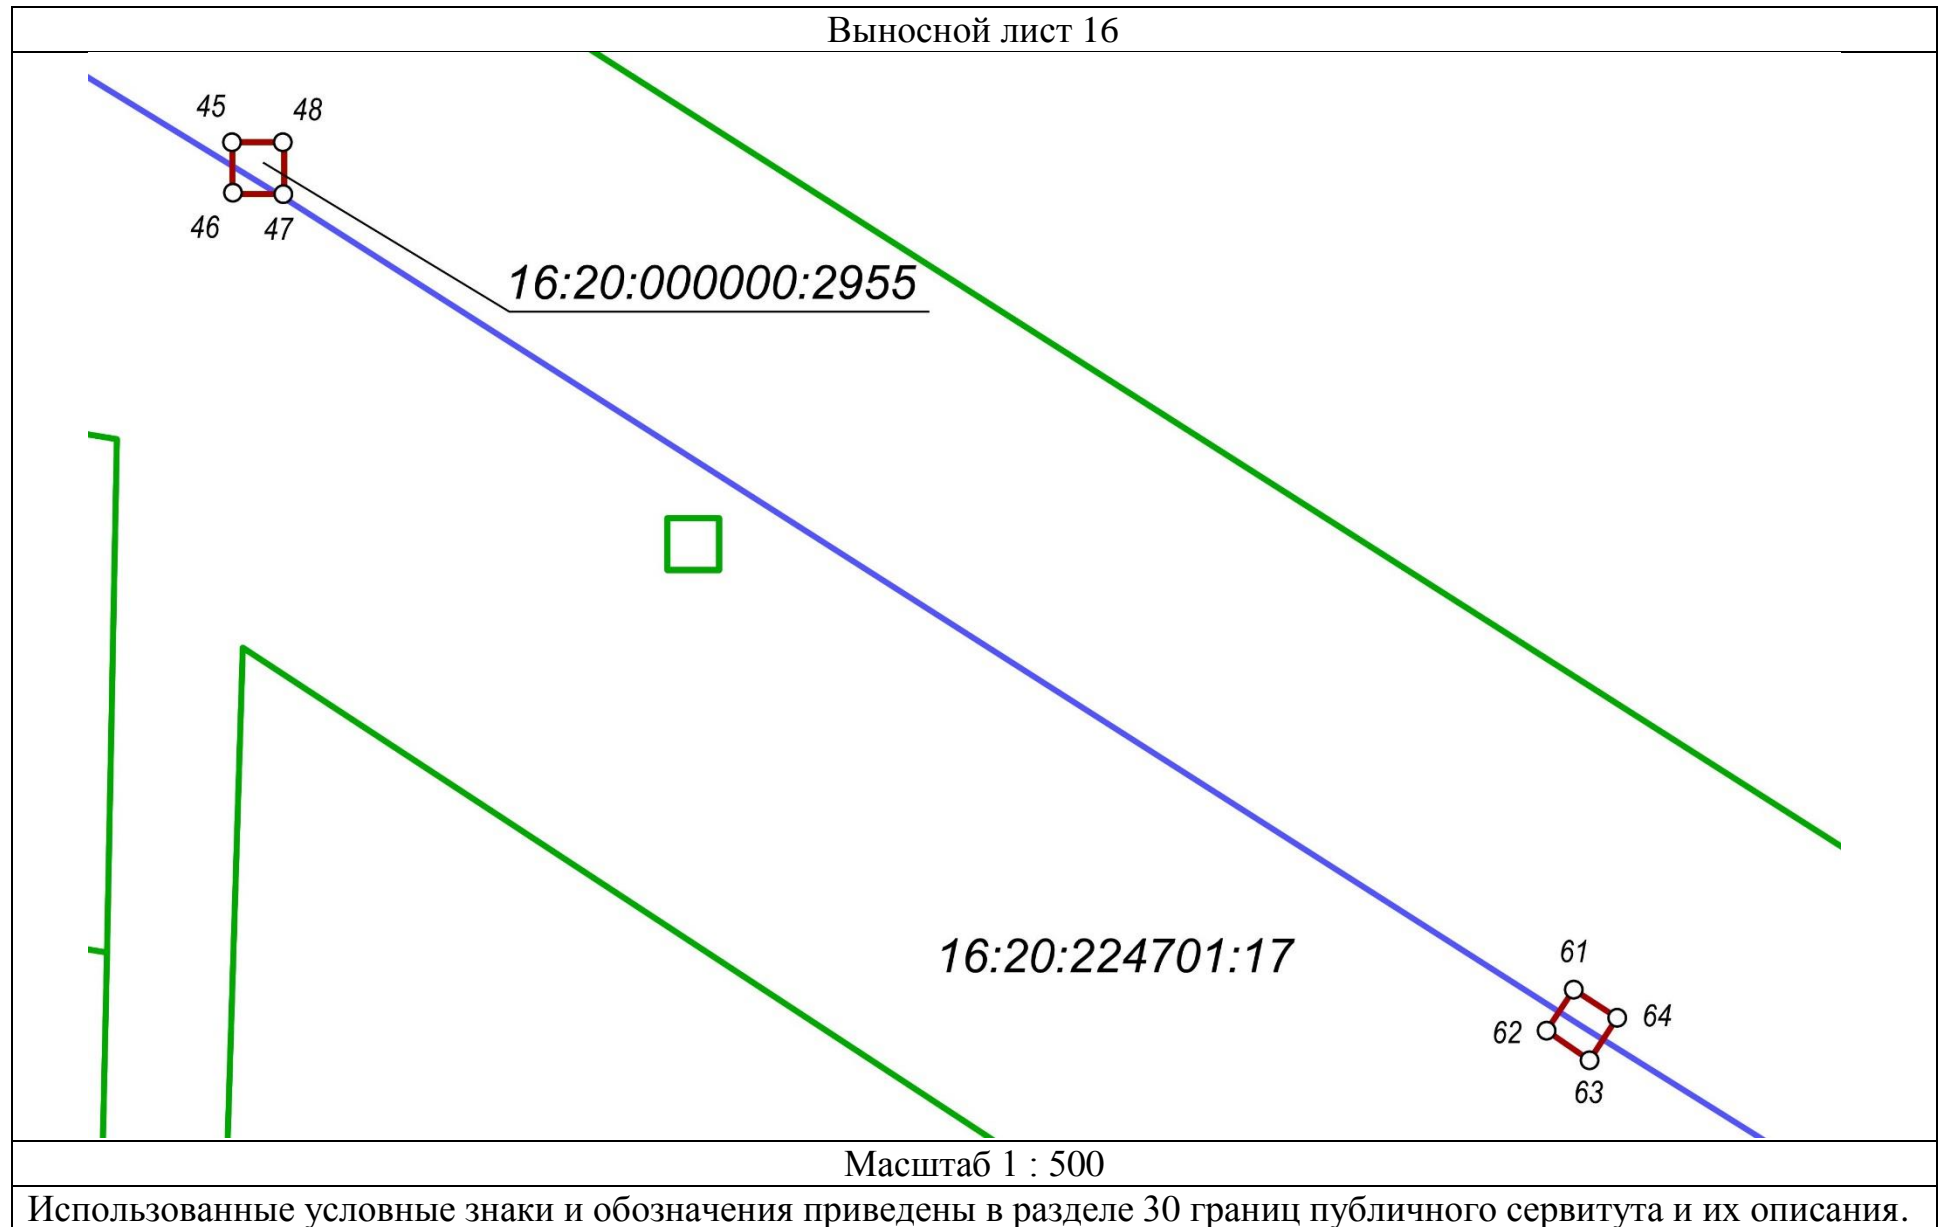

Раздел 18. Границы публичного сервитута в отношении земельного участка  
с кадастровым номером 16:15:020701:2869

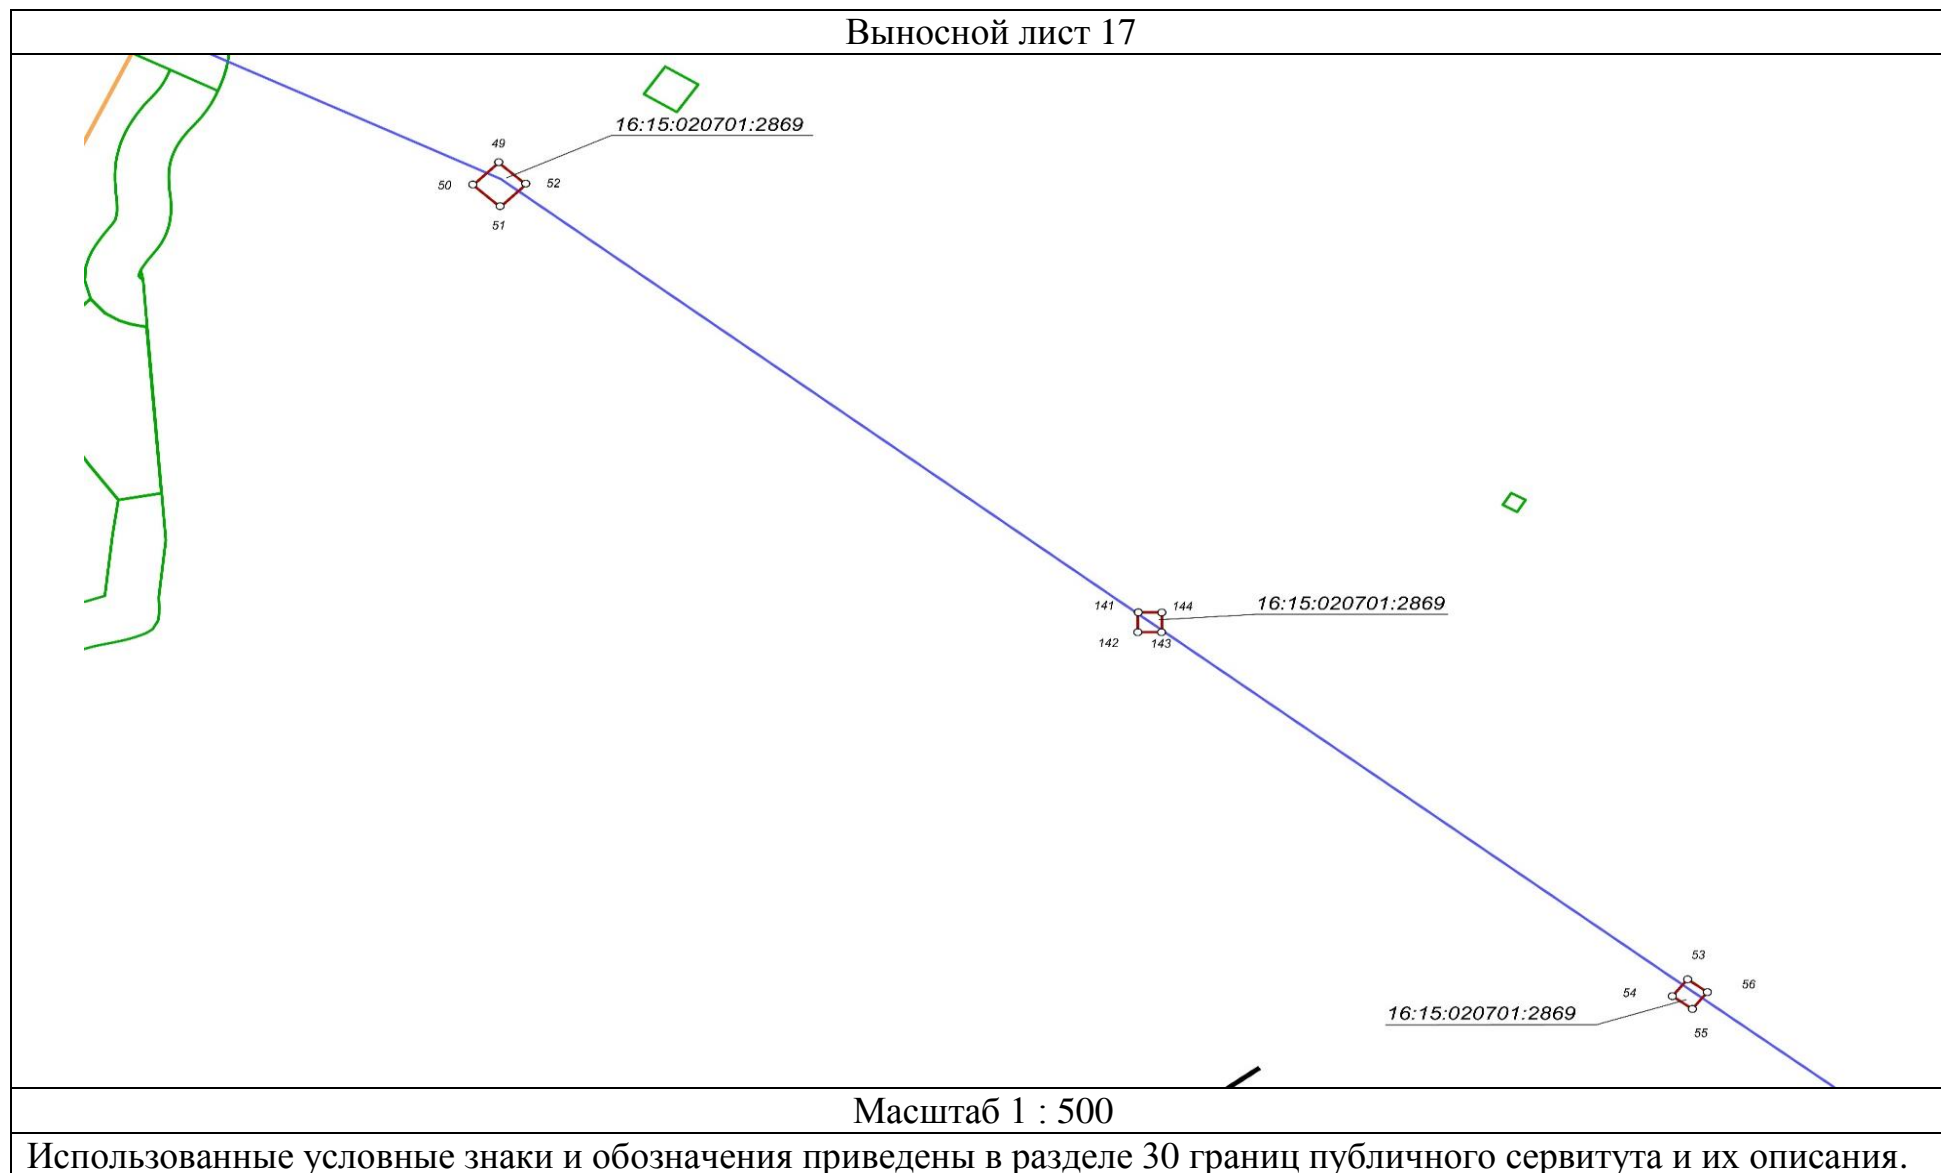


Раздел 19. Границы публичного сервитута в отношении земельного участка  
с кадастровым номером 16:15:020701:2869

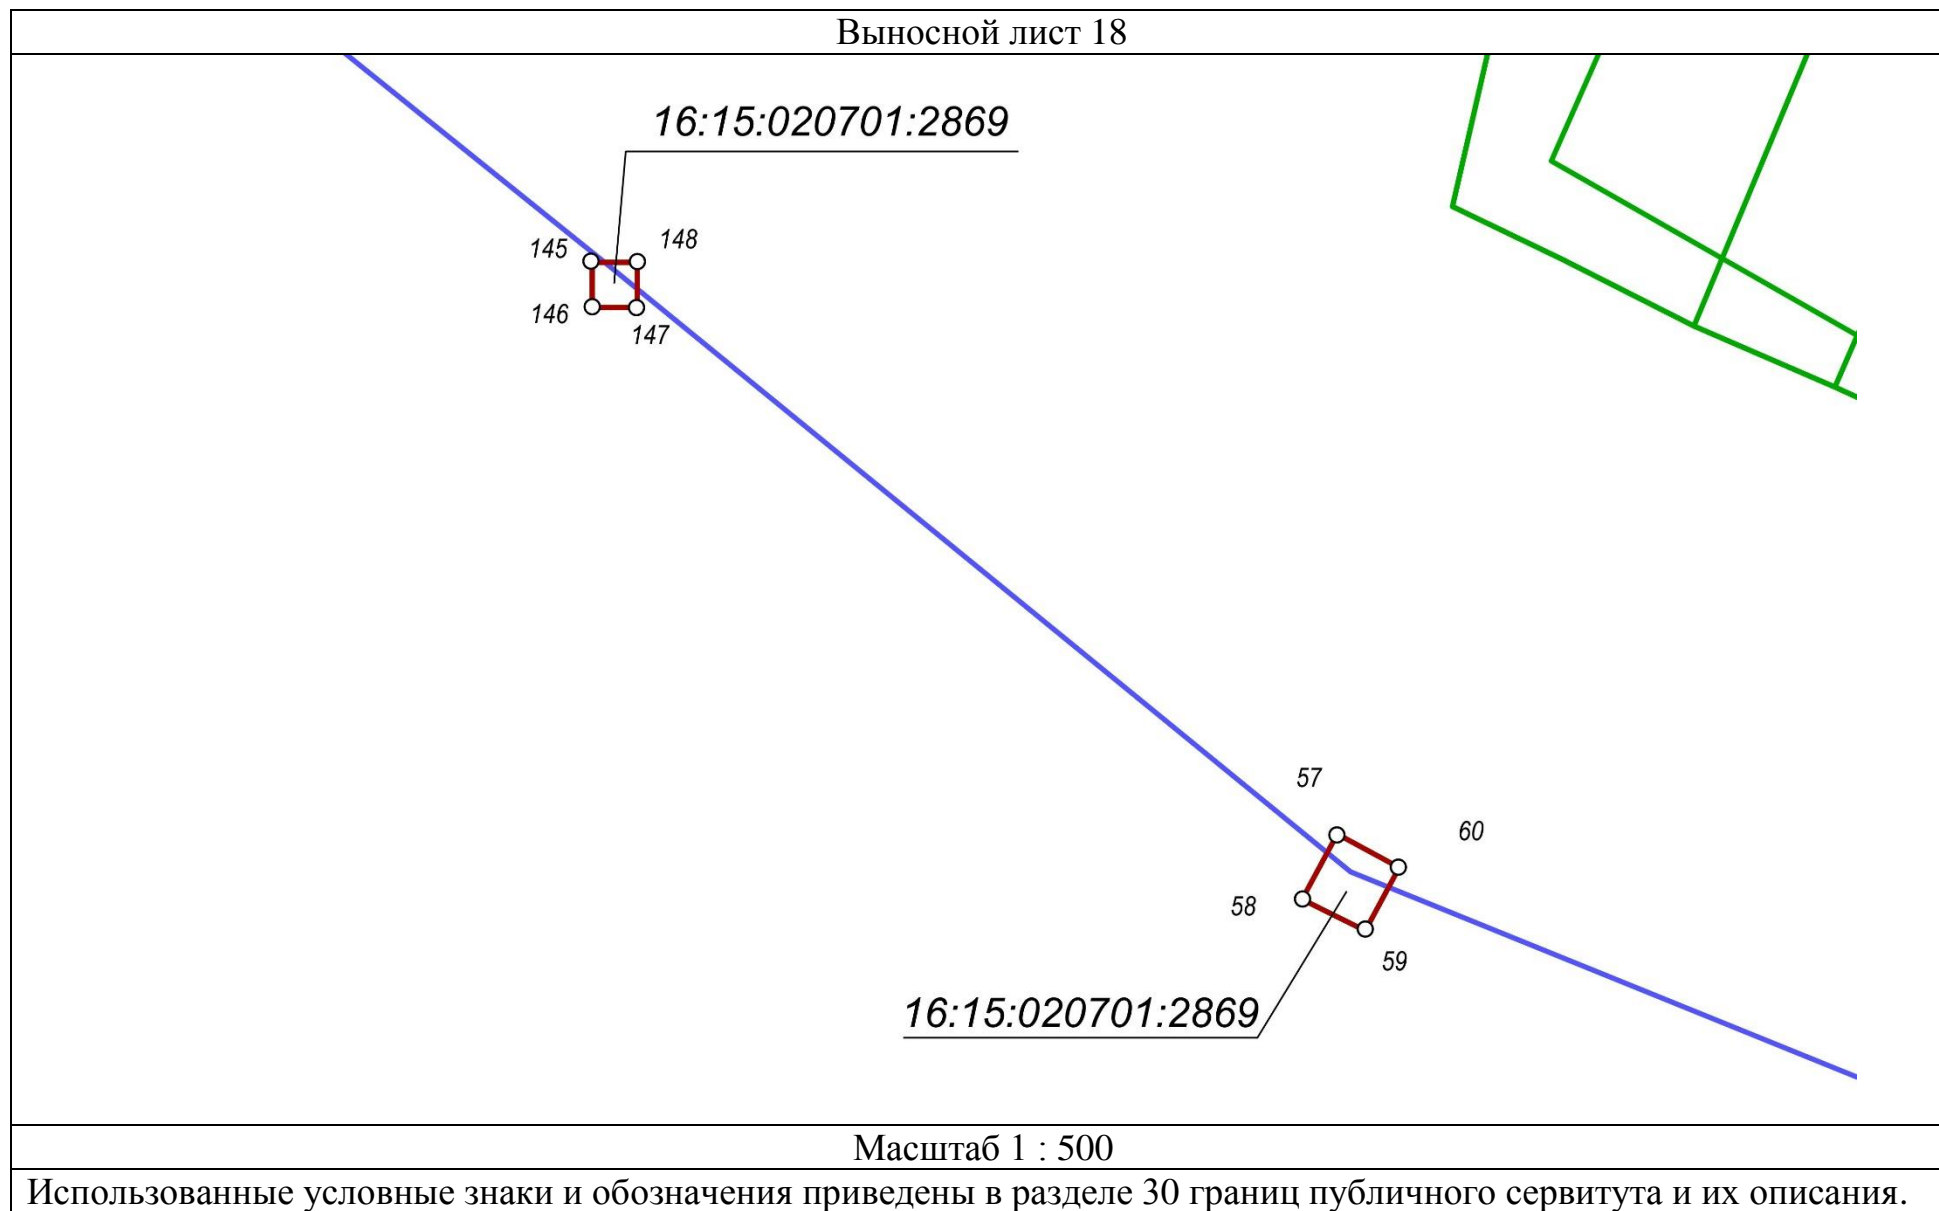

Раздел 20. Границы публичного сервитута в отношении земельного участка  
с кадастровым номером 16:15:010701:2869


Выносной лист 19

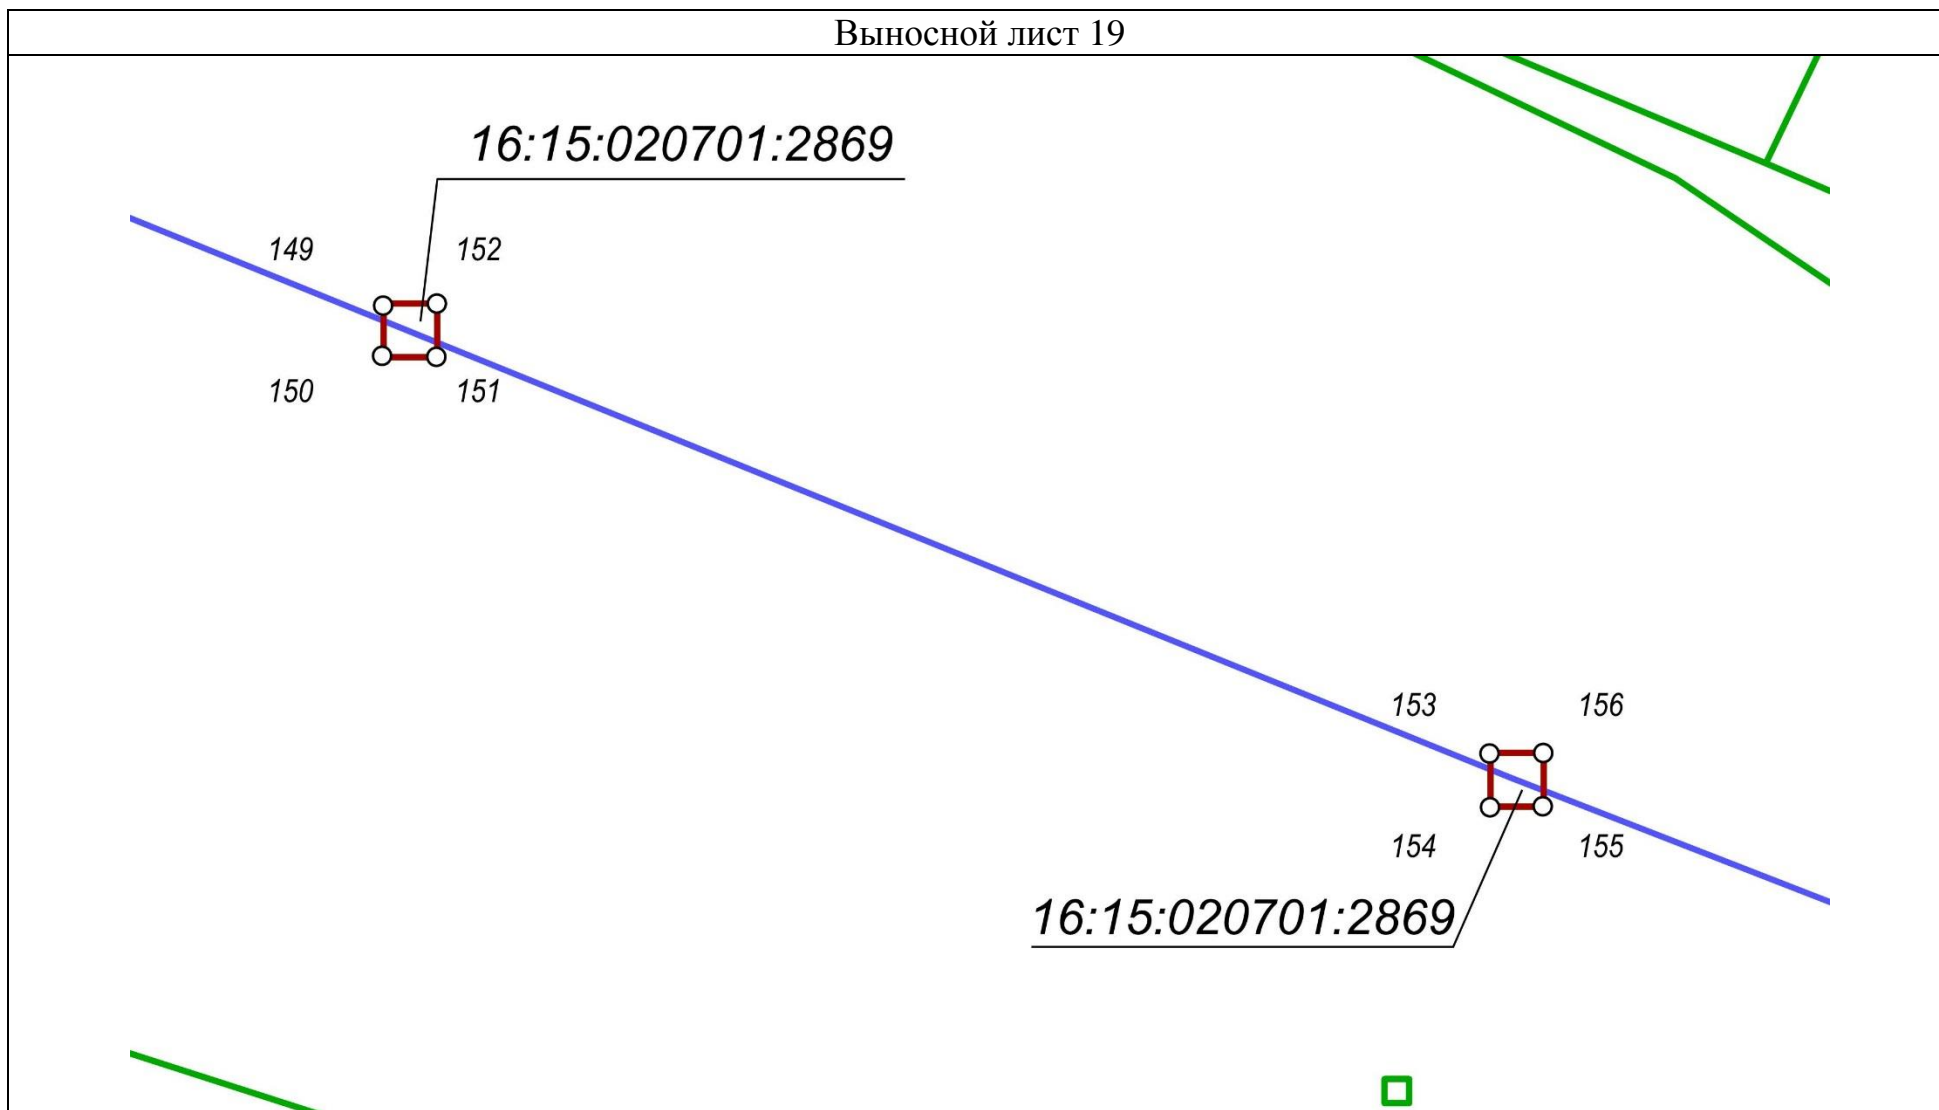

Использованные условные знаки и обозначения приведены в разделе 30 границ публичного сервитута и их описания.

Раздел 21. Границы публичного сервитута в отношении земельного участка  
с кадастровым номером 16:15:090401:544

Выносной лист 20

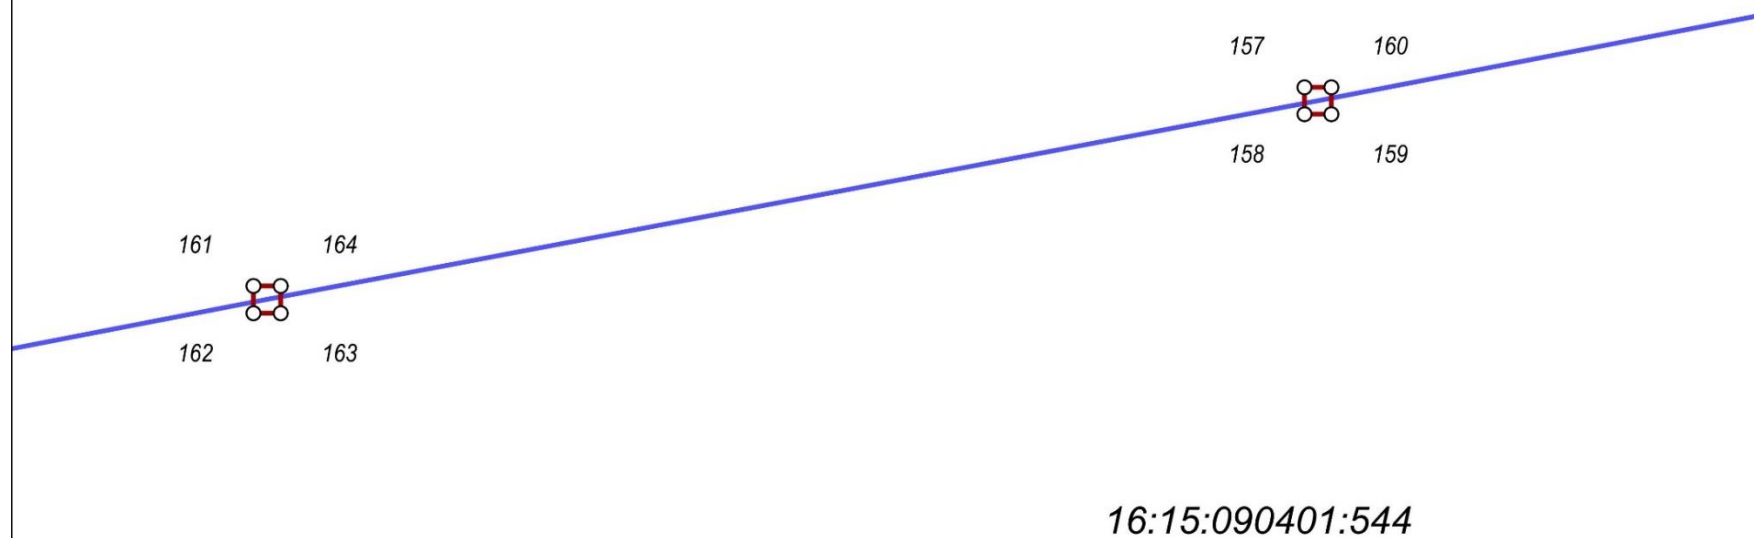


Масштаб 1 : 500

Использованные условные знаки и обозначения приведены в разделе 30 границ публичного сервитута и их описания.

Раздел 22. Границы публичного сервитута в отношении земельного участка  
с кадастровым номером 16:15:090401:543

Выносной лист 21

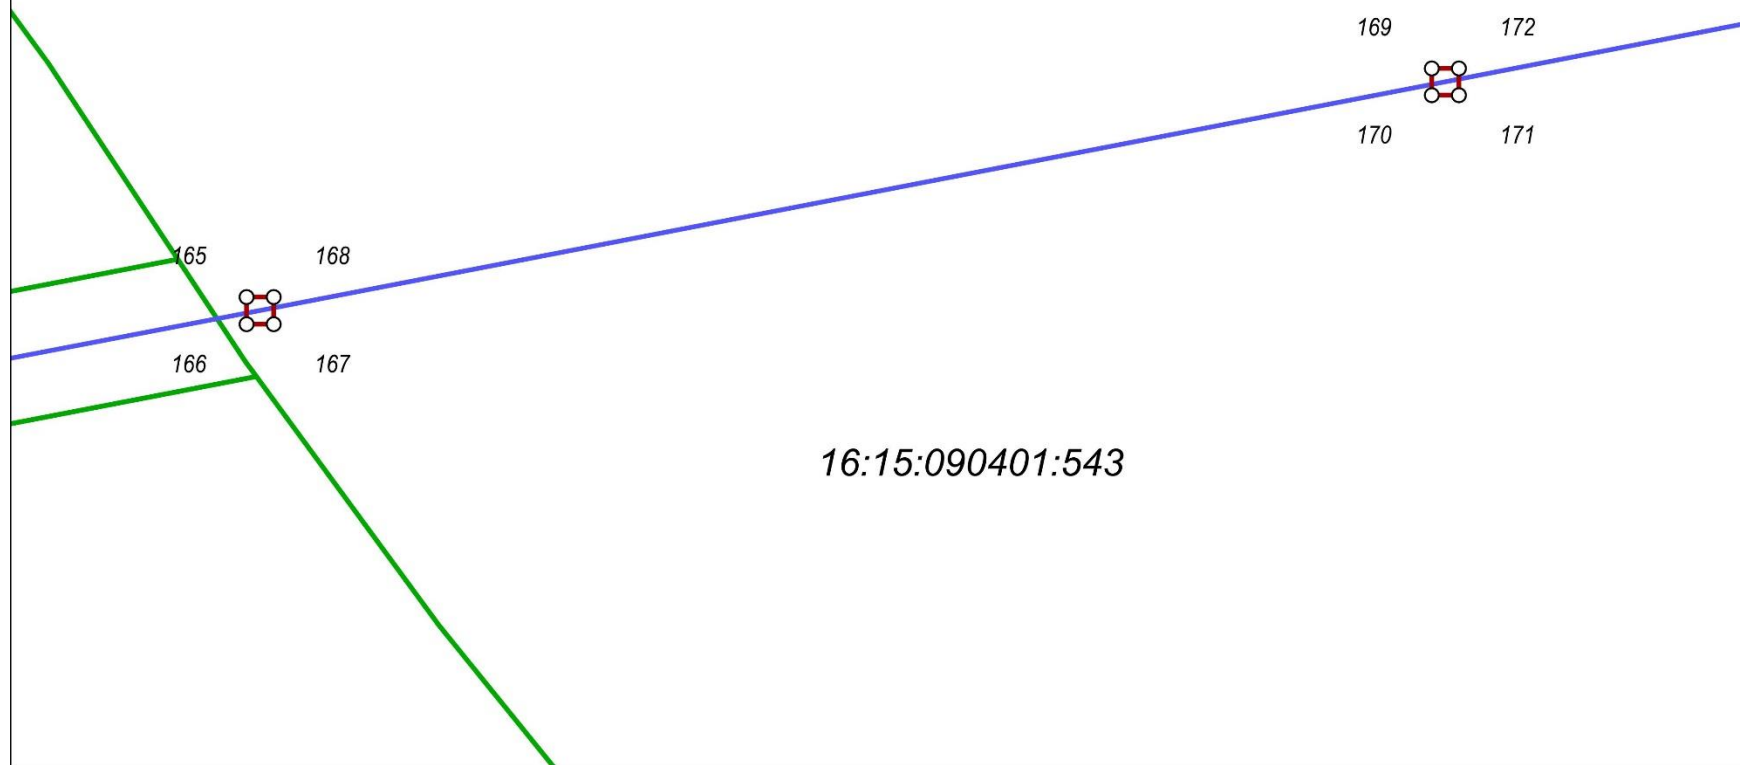


16:15:090401:543

Масштаб 1 : 500

Использованные условные знаки и обозначения приведены в разделе 30 границ публичного сервитута и их описания.

Раздел 23. Границы публичного сервитута в отношении земельного участка  
с кадастровым номером 16:15:090401:543

Выносной лист 22

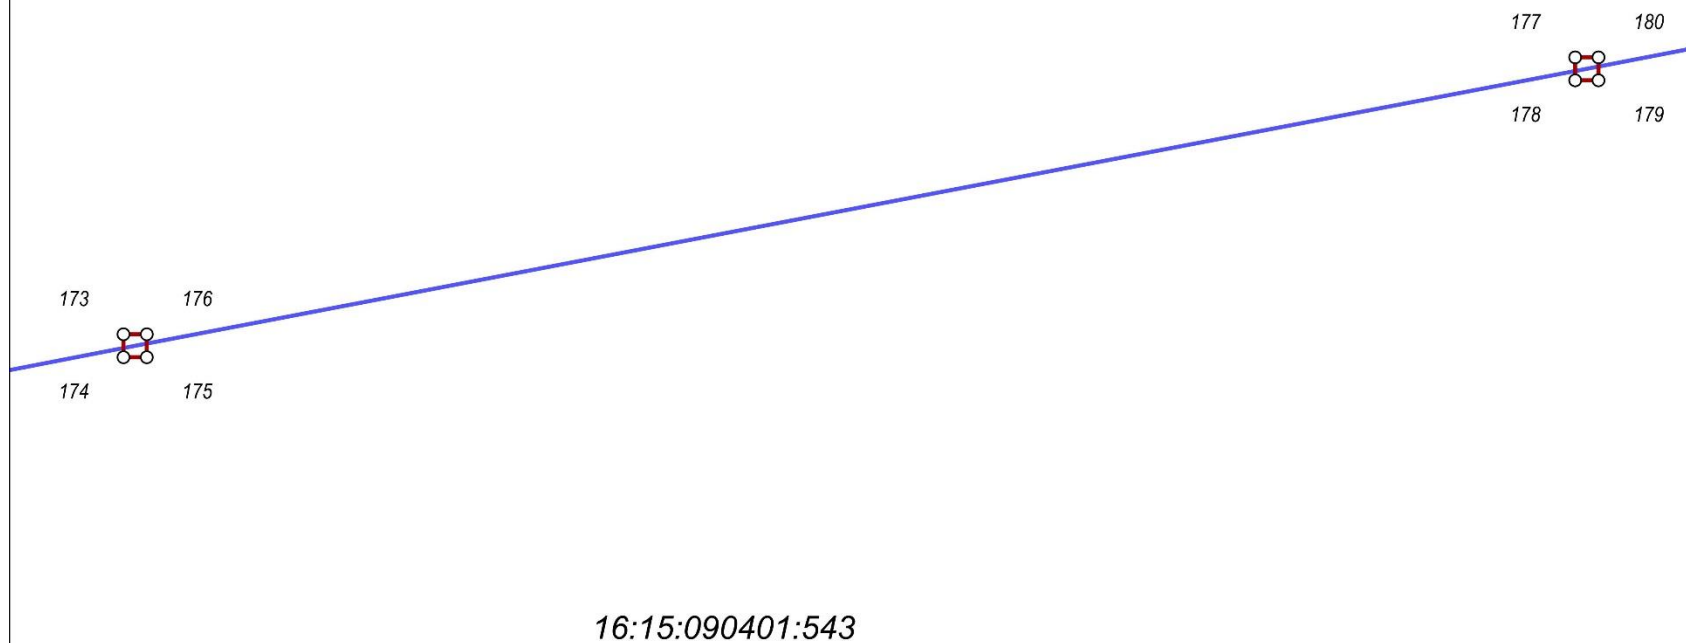


Масштаб 1 : 500

Использованные условные знаки и обозначения приведены в разделе 30 границ публичного сервитута и их описания.

Раздел 24. Границы публичного сервитута в отношении земельного участка с кадастровым номером 16:15:090401:543

Выносной лист 23

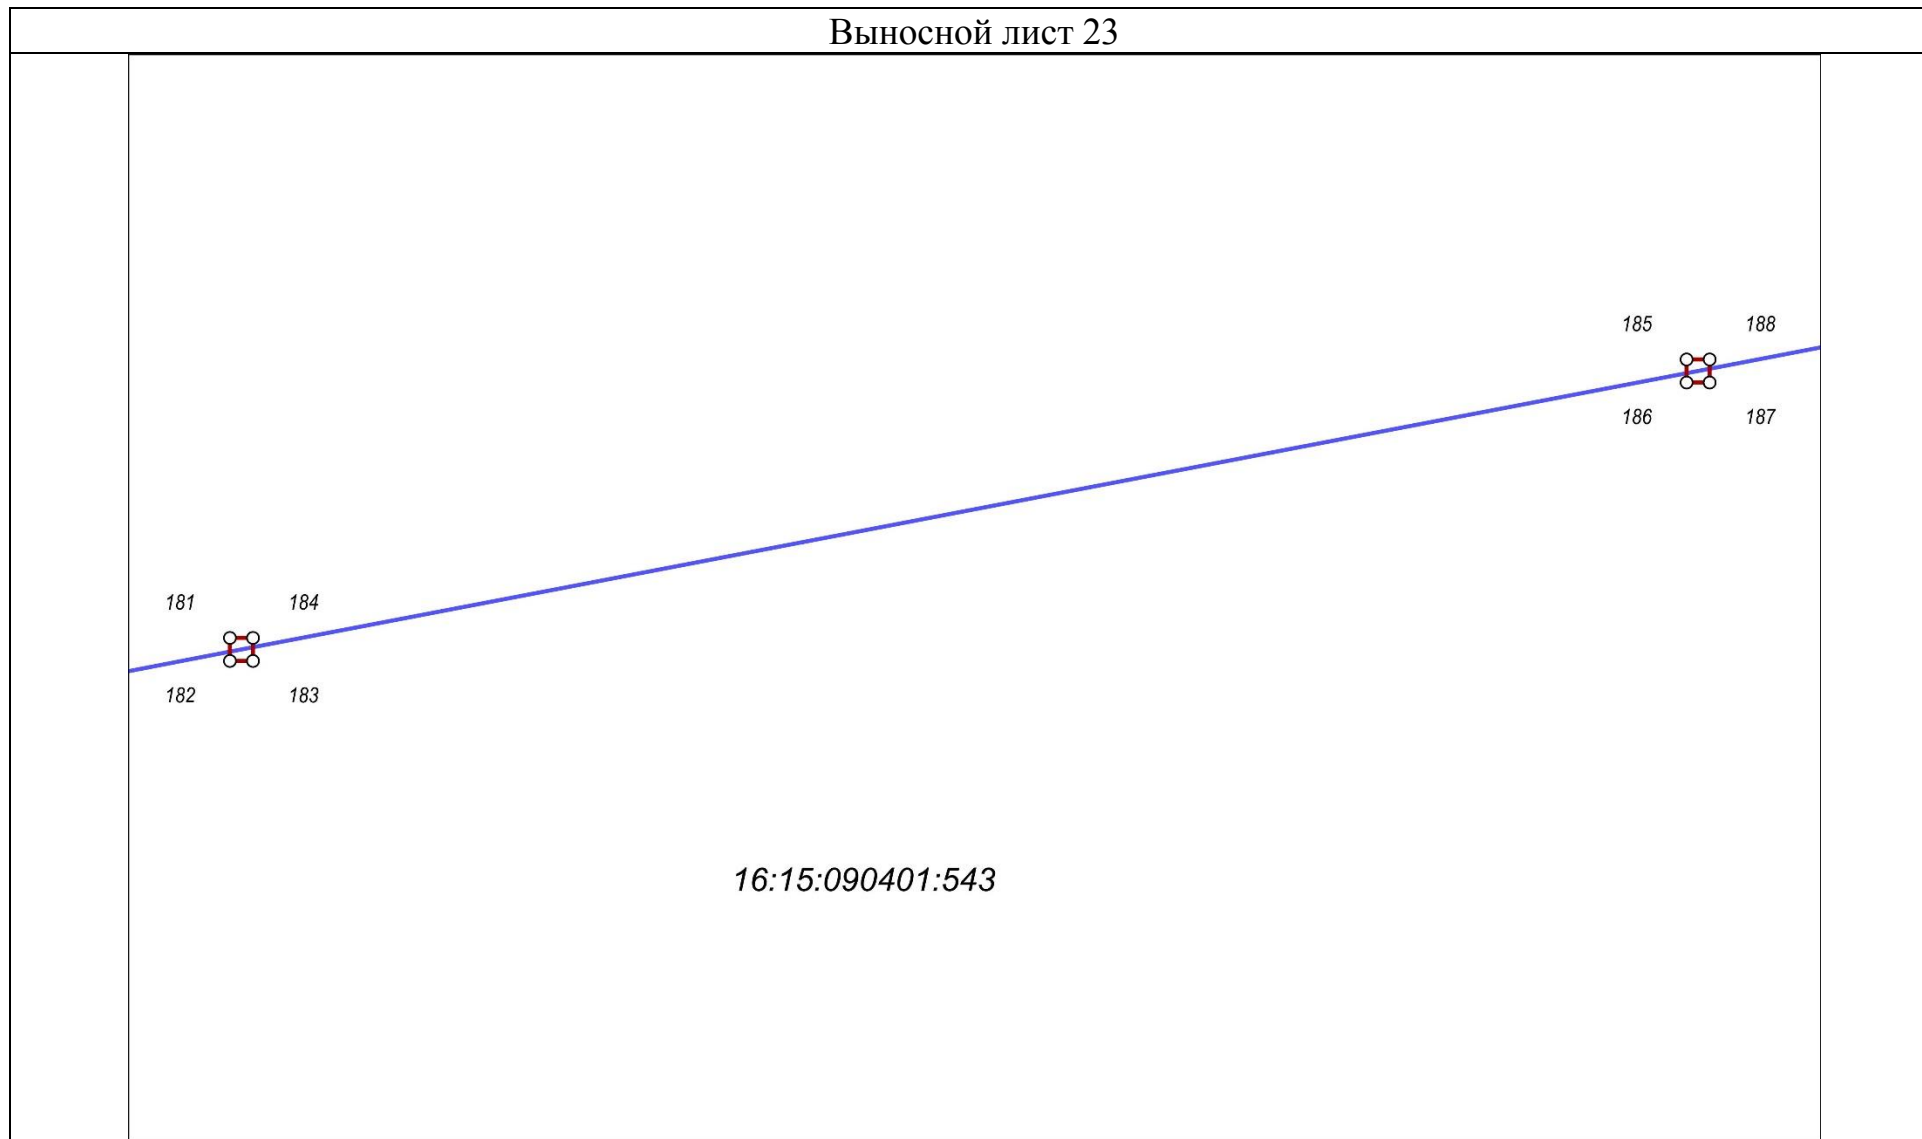


Масштаб 1 : 500

Использованные условные знаки и обозначения приведены в разделе 30 границ публичного сервитута и их описания.

Раздел 25. Границы публичного сервитута в отношении земельного участка с кадастровым номером 16:15:090401:543

Выносной лист 24

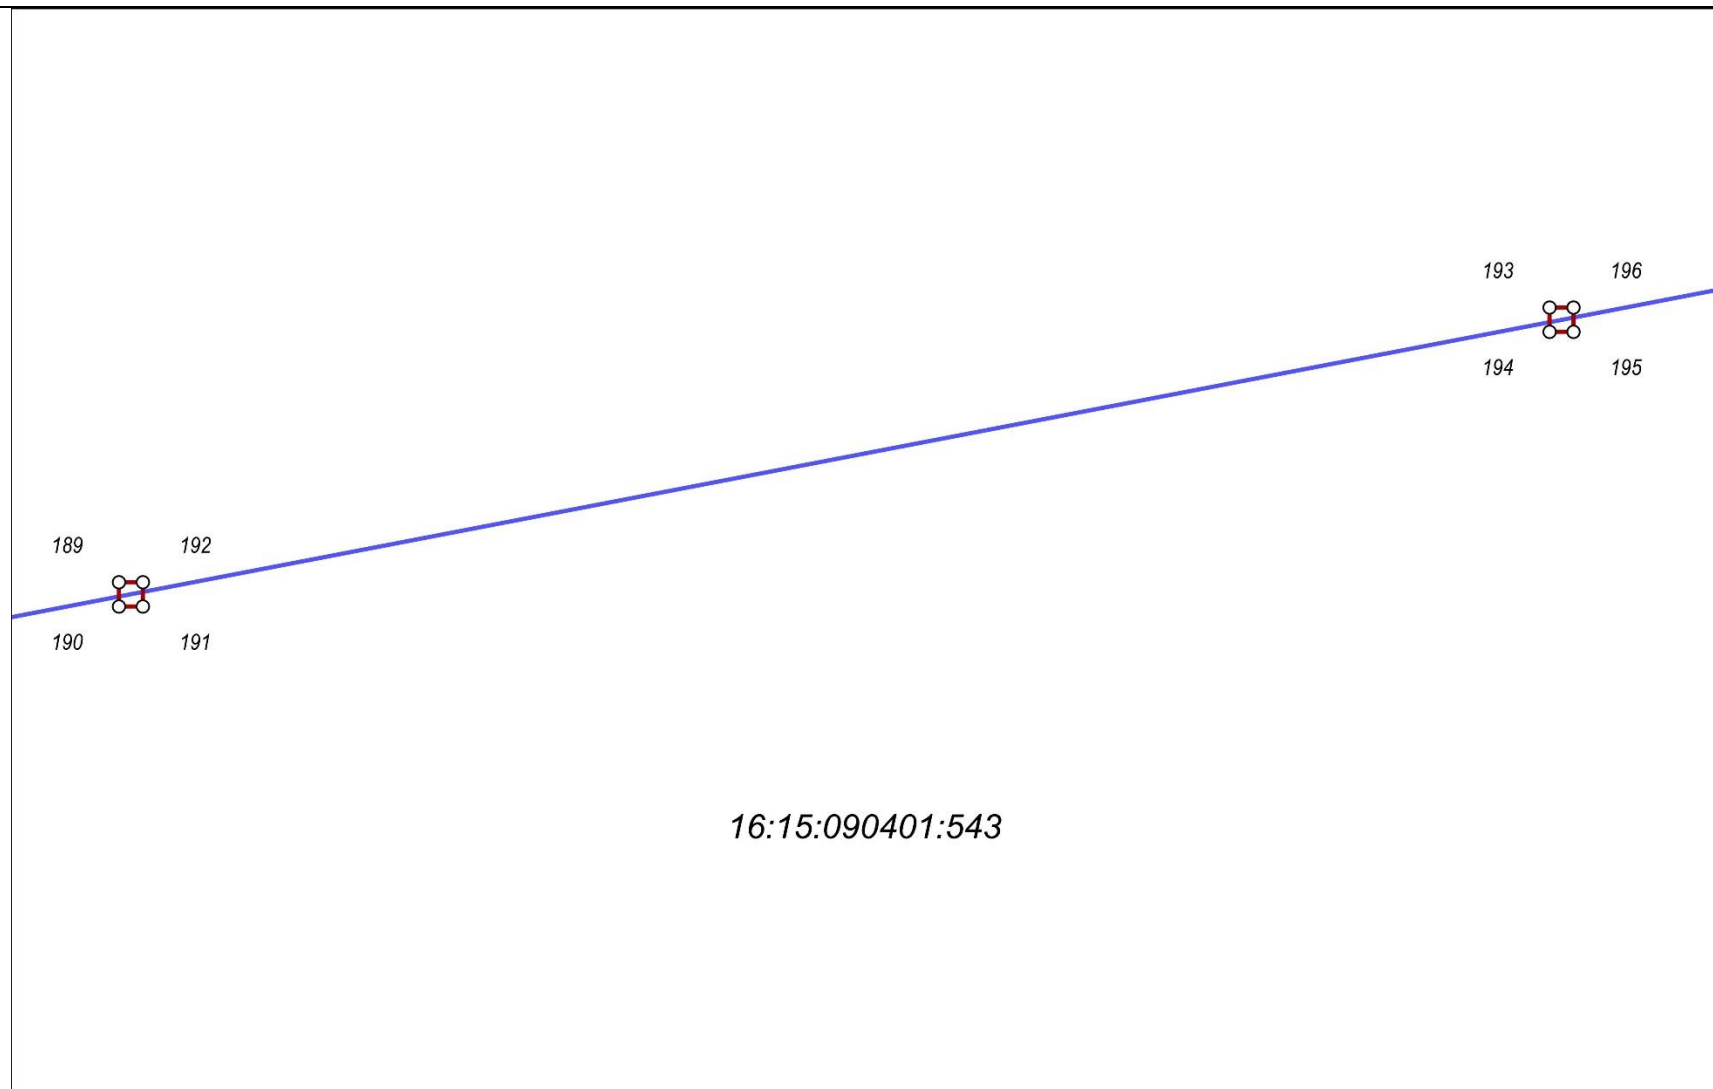


Масштаб 1 : 500

Использованные условные знаки и обозначения приведены в разделе 30 границ публичного сервитута и их описания.

Раздел 26. Границы публичного сервитута в отношении земельных  
участков с кадастровыми номерами 16:15:090401:543


Выносной лист 25

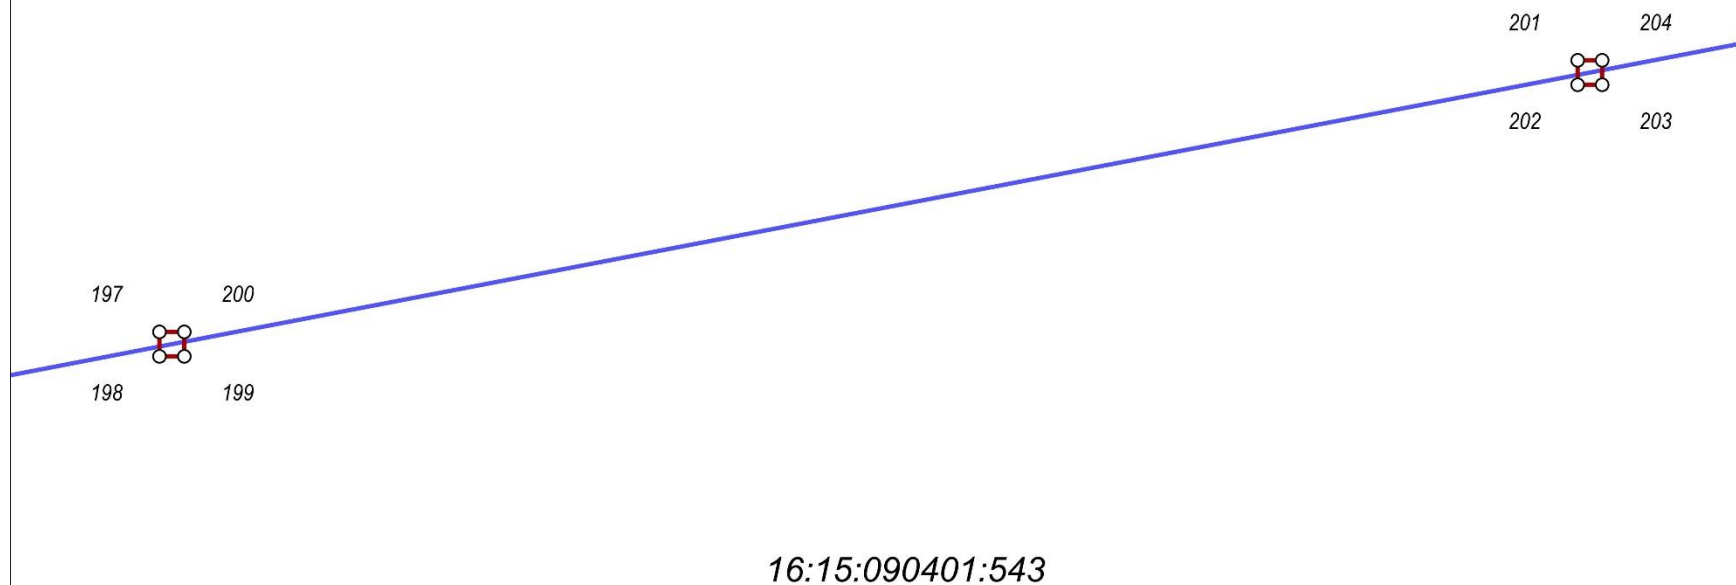

Масштаб 1 : 500


Использованные условные знаки и обозначения приведены в разделе 30 границ публичного сервитута и их описания.

Раздел 27. Границы публичного сервитута в отношении земельных участков с кадастровыми номерами 16:15:000000:2885, 16:15:000000:2884

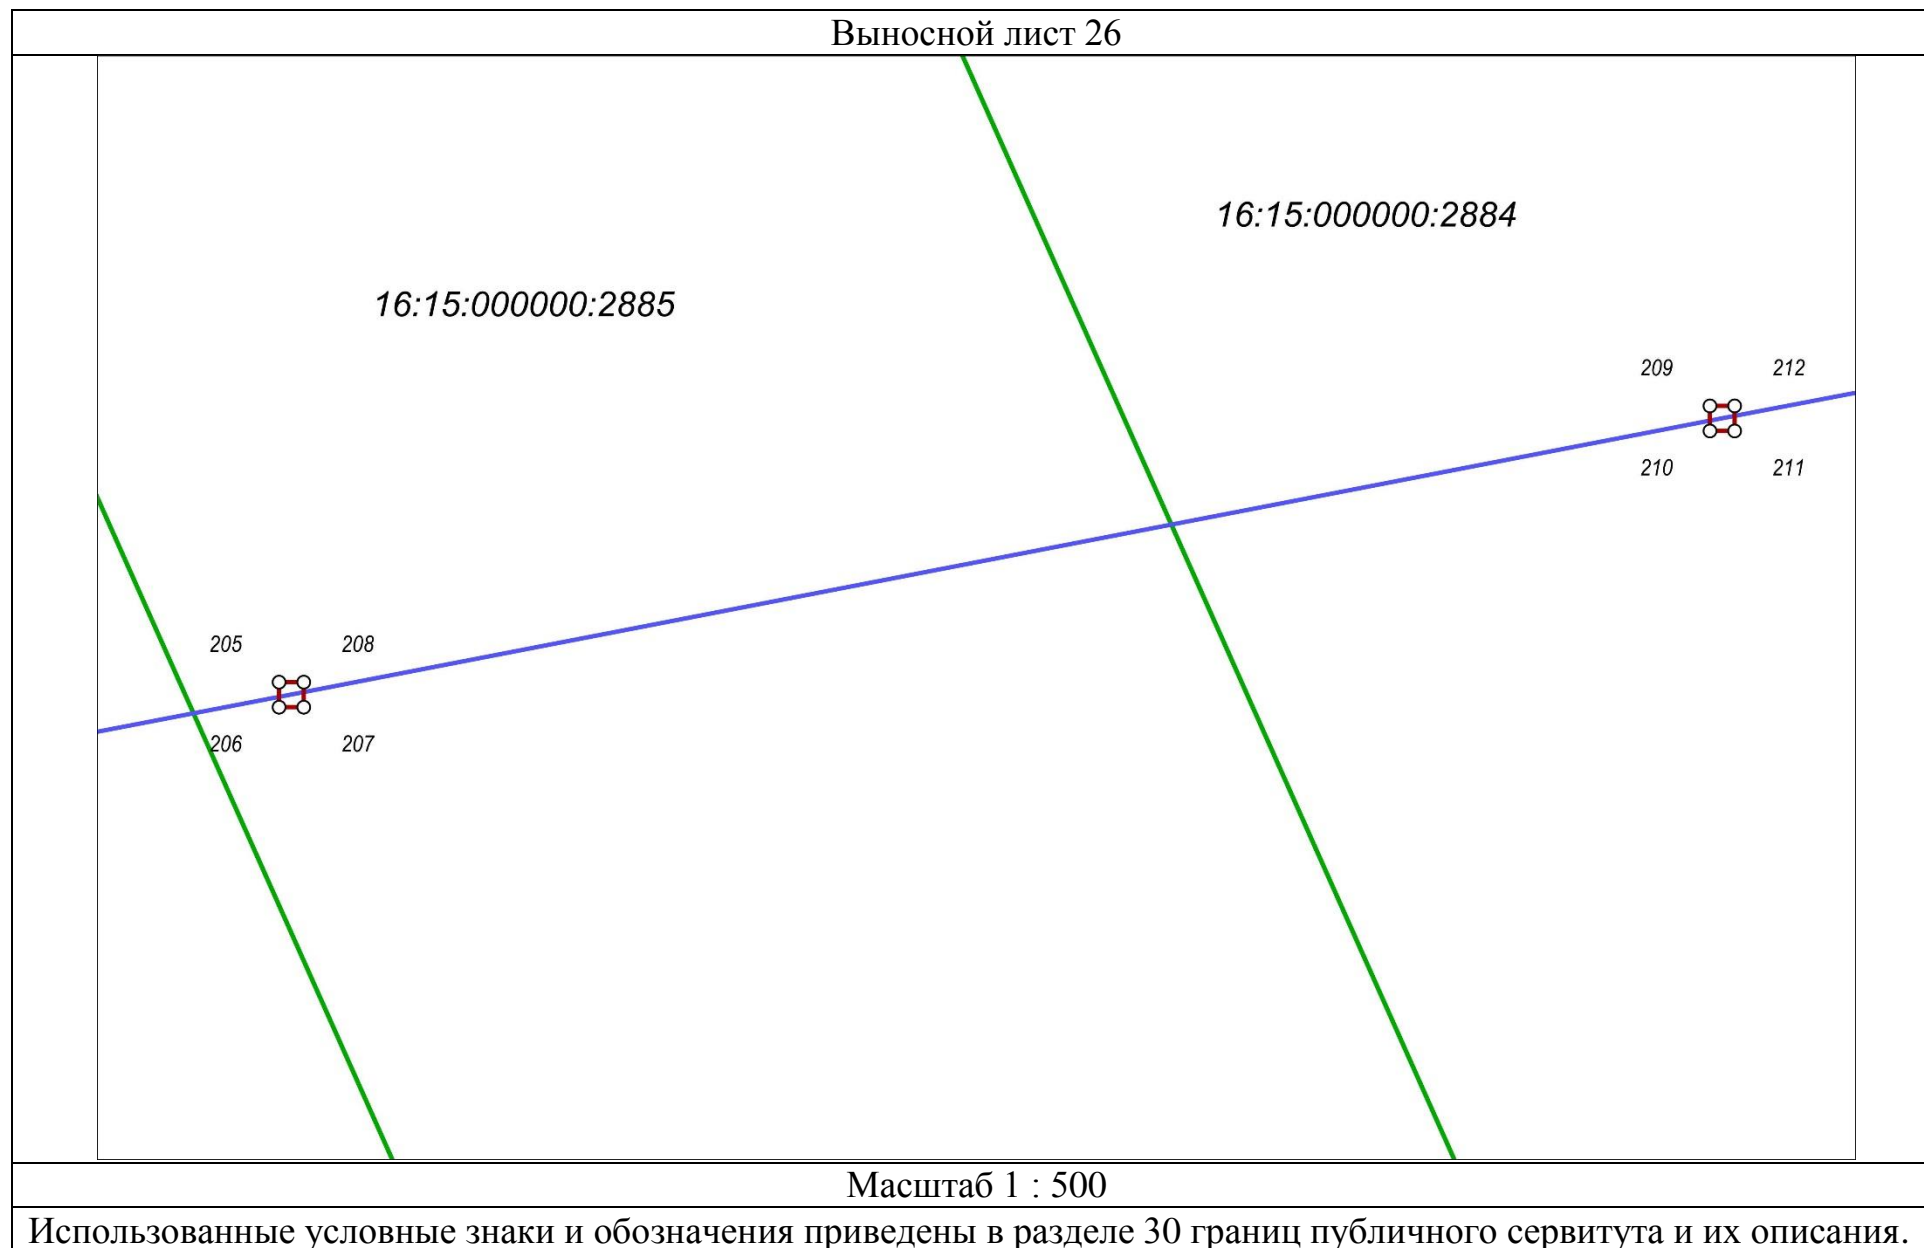

Раздел 28. Границы публичного сервитута в отношении земельного участка  
с кадастровым номером 16:15:000000:2256

Выносной лист 27

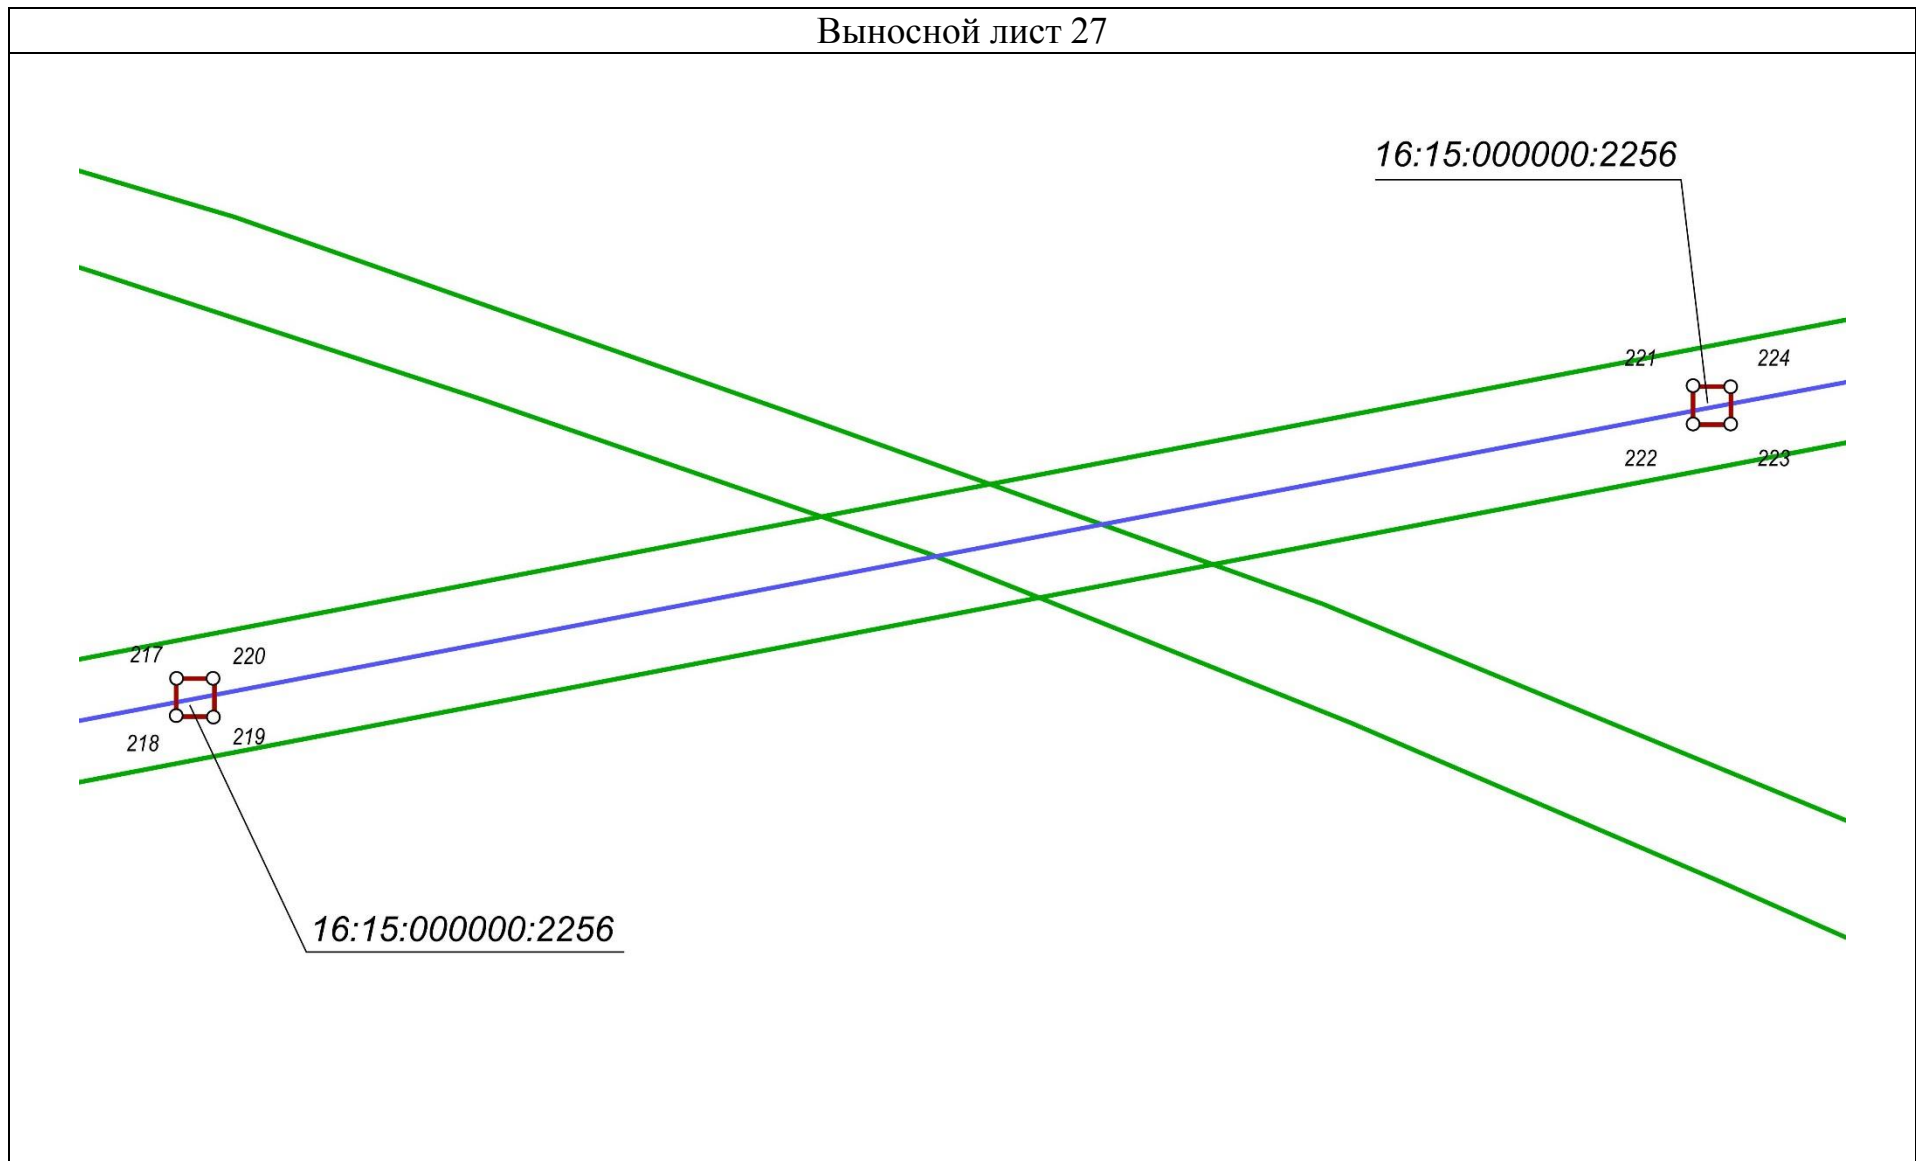


Масштаб 1 : 500

Использованные условные знаки и обозначения приведены в разделе 30 границ публичного сервитута и их описания

Раздел 29. Границы публичного сервитута в отношении земельного участка  
с кадастровым номером 16:15:000000:3151



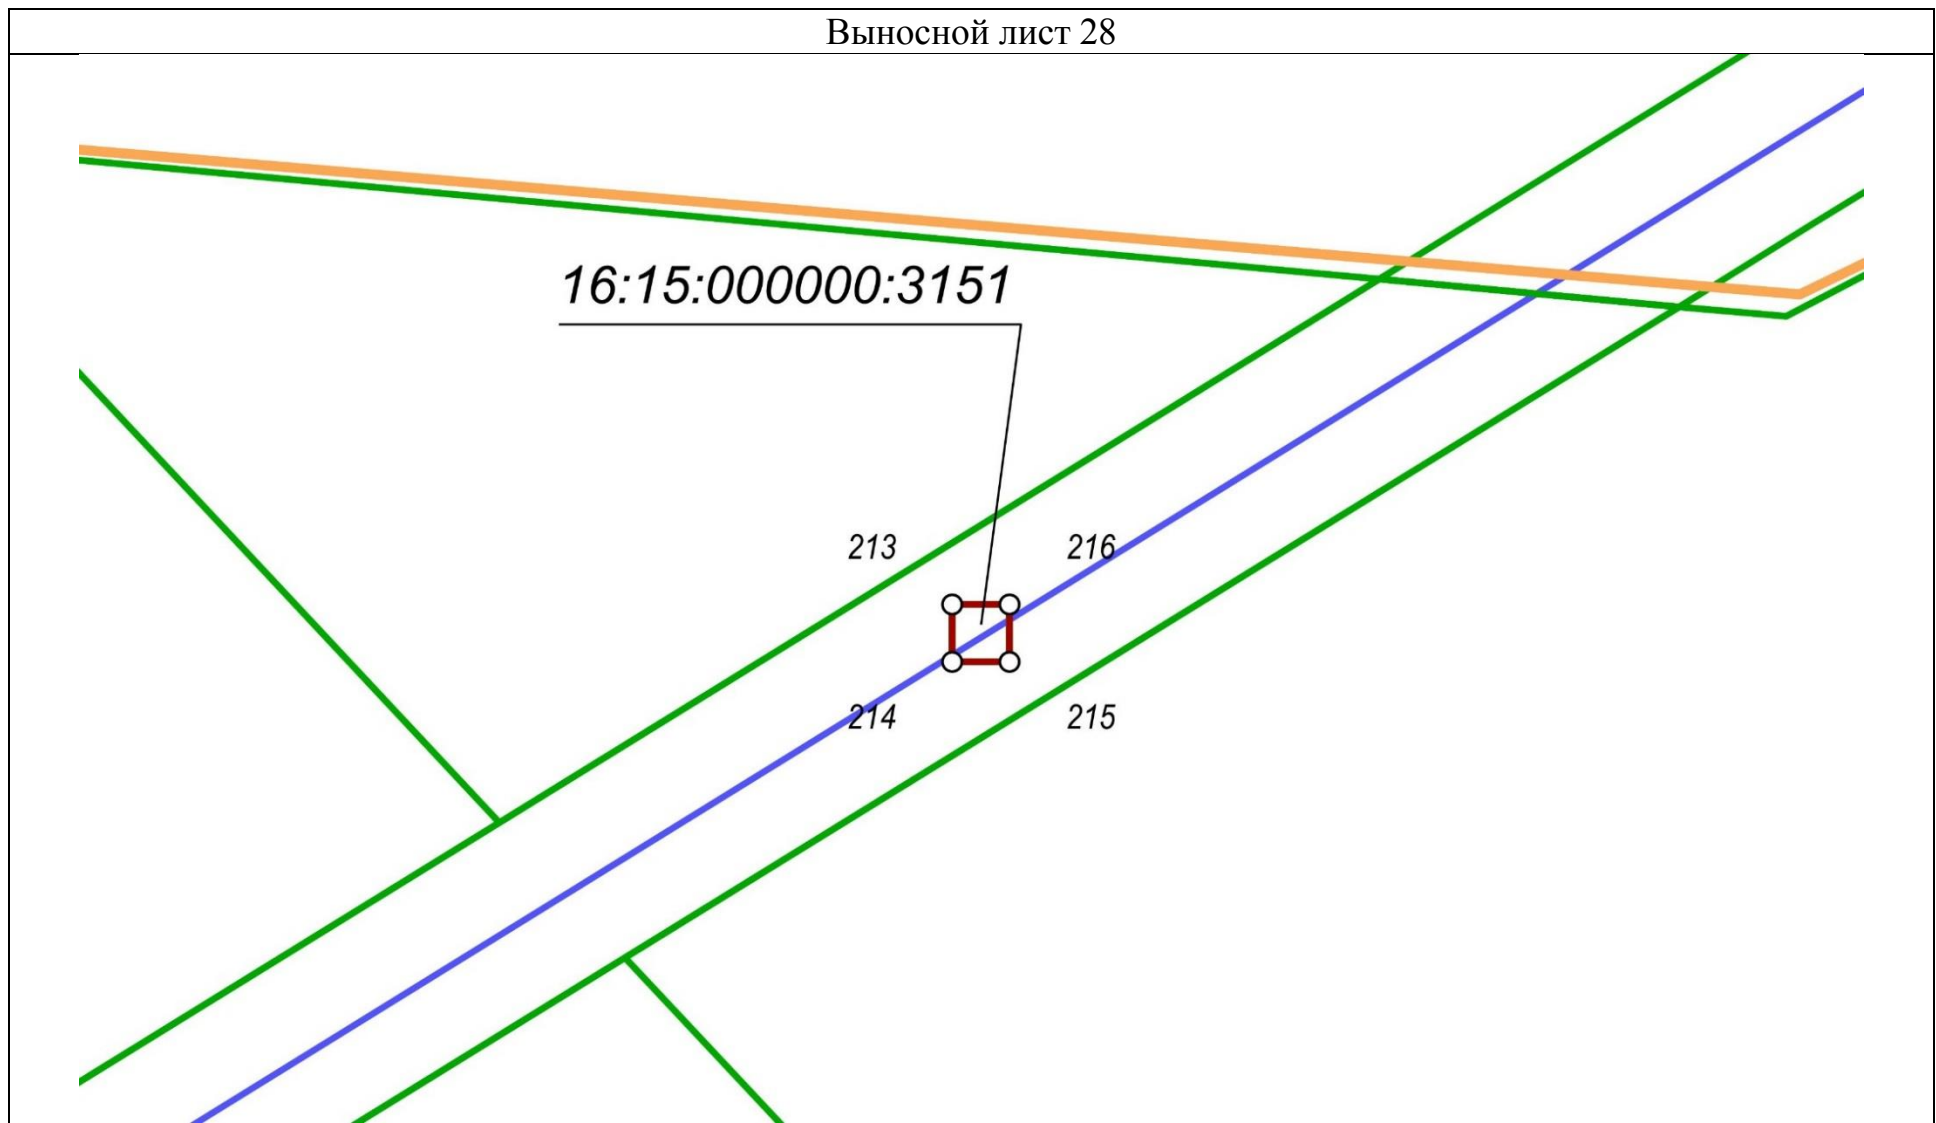



Выносной лист 28



Масштаб 1 : 500

Использованные условные знаки и обозначения приведены в разделе 30 границ публичного сервитута и их описания.

Раздел 30. Условные знаки и обозначения, использованные в разделах 1-29  
границ публичного сервитута

	Границы земельных участков
	Границы кадастровых кварталов
	Границы муниципальных образований
	Граница образуемого публичного сервитута
	Ось местоположения инженерного сооружения
16:15:090401:543	Кадастровые номера земельных участков
16:15:090401	Кадастровые номера кадастровых кварталов
	Характерная точка границы объекта
1	Обозначение характерной точки границы

## Раздел 31. Описание границ публичного сервитута

Местоположение объекта: Республика Татарстан, Зеленодольский муниципальный район, Верхнеуслонский муниципальный район.				
Площадь образуемого сервитута: 1477 квадратных метров.				
Обозначение характерных точек границ	Координаты, м (Система координат: МСК-16)		Метод определения координат характерной точки границ	Средняя квадратическая погрешность положения характерной точки (Mt), м
	X	Y		
1	2	3	4	5
Зона1(1)	–	–	–	–
1	470777.03	1268303.45	Аналитический метод	0.10
2	470769.51	1268298.12	Аналитический метод	0.10
3	470764.18	1268305.65	Аналитический метод	0.10
4	470771.72	1268310.95	Аналитический метод	0.10
1	470777.03	1268303.45	Аналитический метод	0.10
Зона1(2)	–	–	–	–
5	470488.46	1268086.22	Аналитический метод	0.10
6	470480.51	1268090.31	Аналитический метод	0.10
7	470484.20	1268097.46	Аналитический метод	0.10
8	470491.67	1268093.66	Аналитический метод	0.10
5	470488.46	1268086.22	Аналитический метод	0.10
Зона1(3)	–	–	–	–
9	470383.11	1267877.80	Аналитический метод	0.10
10	470376.46	1267883.78	Аналитический метод	0.10
11	470381.84	1267889.76	Аналитический метод	0.10
12	470388.09	1267884.19	Аналитический метод	0.10
9	470383.11	1267877.80	Аналитический метод	0.10
Зона1(4)	–	–	–	–
13	469406.00	1267150.85	Аналитический метод	0.10
14	469400.28	1267145.12	Аналитический метод	0.10
15	469394.40	1267151.87	Аналитический метод	0.10
16	469400.48	1267157.14	Аналитический метод	0.10
13	469406.00	1267150.85	Аналитический метод	0.10
Зона1(5)	–	–	–	–
17	469265.49	1267149.47	Аналитический метод	0.10
18	469261.06	1267149.47	Аналитический метод	0.10
19	469261.06	1267153.90	Аналитический метод	0.10
20	469265.49	1267153.90	Аналитический метод	0.10
17	469265.49	1267149.47	Аналитический метод	0.10
Зона1(6)	–	–	Аналитический метод	0.10
21	469115.70	1267151.79	Аналитический метод	0.10
22	469111.27	1267151.79	Аналитический метод	0.10
23	469111.27	1267156.22	Аналитический метод	0.10
24	469115.70	1267156.22	Аналитический метод	0.10
21	469115.70	1267151.79	Аналитический метод	0.10
Зона1(7)	–	–	–	–
25	468903.70	1267147.72	Аналитический метод	0.10
26	468895.23	1267147.25	Аналитический метод	0.10
27	468894.83	1267155.29	Аналитический метод	0.10
28	468903.26	1267155.76	Аналитический метод	0.10
25	468903.70	1267147.72	Аналитический метод	0.10
Зона1(8)	–	–	–	–
29	468782.81	1267147.37	Аналитический метод	0.10

30	468769.82	1267147.36	Аналитический метод	0.10
31	468769.33	1267157.90	Аналитический метод	0.10
32	468783.00	1267158.15	Аналитический метод	0.10
29	468782.81	1267147.37	Аналитический метод	0.10
Зона1(9)	–	–	–	–
33	468300.02	1267146.92	Аналитический метод	0.10
34	468291.93	1267148.63	Аналитический метод	0.10
35	468293.43	1267155.73	Аналитический метод	0.10
36	468301.55	1267154.08	Аналитический метод	0.10
33	468300.02	1267146.92	Аналитический метод	0.10
Зона1(10)	–	–	–	–
37	468146.27	1267267.22	Аналитический метод	0.10
38	468141.84	1267267.22	Аналитический метод	0.10
39	468141.79	1267271.70	Аналитический метод	0.10
40	468146.25	1267271.67	Аналитический метод	0.10
37	468146.27	1267267.22	Аналитический метод	0.10
Зона1(11)	–	–	–	–
41	467968.37	1267403.89	Аналитический метод	0.10
42	467963.94	1267403.89	Аналитический метод	0.10
43	467963.92	1267408.48	Аналитический метод	0.10
44	467968.38	1267408.47	Аналитический метод	0.10
41	467968.37	1267403.89	Аналитический метод	0.10
Зона1(12)	–	–	–	–
45	465147.30	1269899.70	Аналитический метод	0.10
46	465142.87	1269899.70	Аналитический метод	0.10
47	465142.87	1269904.13	Аналитический метод	0.10
48	465147.30	1269904.13	Аналитический метод	0.10
45	465147.30	1269899.70	Аналитический метод	0.10
Зона1(13)	–	–	–	–
49	464719.12	1270488.41	Аналитический метод	0.10
50	464714.14	1270483.65	Аналитический метод	0.10
51	464709.30	1270488.71	Аналитический метод	0.10
52	464714.28	1270493.47	Аналитический метод	0.10
49	464719.12	1270488.41	Аналитический метод	0.10
Зона1(14)	–	–	–	–
53	464538.24	1270709.57	Аналитический метод	0.10
54	464534.53	1270706.75	Аналитический метод	0.10
55	464531.71	1270710.47	Аналитический метод	0.10
56	464535.41	1270713.28	Аналитический метод	0.10
53	464538.24	1270709.57	Аналитический метод	0.10
Зона1(15)	–	–	–	–
57	464345.16	1270949.24	Аналитический метод	0.10
58	464338.73	1270945.76	Аналитический метод	0.10
59	464335.63	1270951.97	Аналитический метод	0.10
60	464341.86	1270955.34	Аналитический метод	0.10
57	464345.16	1270949.24	Аналитический метод	0.10
Зона1(16)	–	–	–	–
61	465074.70	1270014.73	Аналитический метод	0.10
62	465071.18	1270012.42	Аналитический метод	0.10
63	465068.67	1270016.09	Аналитический метод	0.10
64	465072.29	1270018.43	Аналитический метод	0.10
61	465074.70	1270014.73	Аналитический метод	0.10
Зона1(17)	–	–	–	–
65	465851.28	1269030.08	Аналитический метод	0.10
66	465850.83	1269030.08	Аналитический метод	0.10
67	465849.56	1269034.52	Аналитический метод	0.10

68	465851.28	1269034.52	Аналитический метод	0.10
65	465851.28	1269030.08	Аналитический метод	0.10
Зона1(18)	–	–	–	–
69	466028.41	1268890.94	Аналитический метод	0.10
70	466025.01	1268893.76	Аналитический метод	0.10
71	466027.73	1268897.08	Аналитический метод	0.10
72	466031.24	1268894.33	Аналитический метод	0.10
69	466028.41	1268890.94	Аналитический метод	0.10
Зона1(19)	–	–	–	–
73	466202.85	1268757.14	Аналитический метод	0.10
74	466199.42	1268759.91	Аналитический метод	0.10
75	466202.04	1268763.33	Аналитический метод	0.10
76	466205.55	1268760.52	Аналитический метод	0.10
73	466202.85	1268757.14	Аналитический метод	0.10
Зона1(20)	–	–	–	–
77	466385.22	1268617.02	Аналитический метод	0.10
78	466381.86	1268619.83	Аналитический метод	0.10
79	466384.37	1268623.38	Аналитический метод	0.10
80	466387.79	1268620.48	Аналитический метод	0.10
77	466385.22	1268617.02	Аналитический метод	0.10
Зона1(21)	–	–	–	–
81	466566.68	1268477.90	Аналитический метод	0.10
82	466563.19	1268480.60	Аналитический метод	0.10
83	466565.71	1268484.11	Аналитический метод	0.10
84	466569.26	1268481.35	Аналитический метод	0.10
81	466566.68	1268477.90	Аналитический метод	0.10
Зона1(22)	–	–	–	–
85	466737.08	1268347.04	Аналитический метод	0.10
86	466733.65	1268349.81	Аналитический метод	0.10
87	466736.31	1268353.33	Аналитический метод	0.10
88	466739.83	1268350.51	Аналитический метод	0.10
85	466737.08	1268347.04	Аналитический метод	0.10
Зона1(23)	–	–	–	–
89	466912.96	1268212.31	Аналитический метод	0.10
90	466909.39	1268215.00	Аналитический метод	0.10
91	466911.95	1268218.49	Аналитический метод	0.10
92	466915.53	1268215.85	Аналитический метод	0.10
89	466912.96	1268212.31	Аналитический метод	0.10
Зона1(24)	–	–	–	–
93	467083.49	1268081.30	Аналитический метод	0.10
94	467080.01	1268083.93	Аналитический метод	0.10
95	467082.61	1268087.42	Аналитический метод	0.10
96	467086.20	1268084.64	Аналитический метод	0.10
93	467083.49	1268081.30	Аналитический метод	0.10
Зона1(25)	–	–	–	–
97	467261.82	1267944.31	Аналитический метод	0.10
98	467258.39	1267947.02	Аналитический метод	0.10
99	467260.99	1267950.49	Аналитический метод	0.10
100	467264.46	1267947.69	Аналитический метод	0.10
97	467261.82	1267944.31	Аналитический метод	0.10
Зона1(26)	–	–	–	–
101	467432.40	1267813.16	Аналитический метод	0.10
102	467428.90	1267815.95	Аналитический метод	0.10
103	467431.61	1267819.35	Аналитический метод	0.10
104	467434.98	1267816.56	Аналитический метод	0.10
101	467432.40	1267813.16	Аналитический метод	0.10

Зона1(27)	–	–	–	–
105	467611.44	1267678.10	Аналитический метод	0.10
106	467606.96	1267678.16	Аналитический метод	0.10
107	467606.96	1267682.59	Аналитический метод	0.10
108	467611.46	1267682.55	Аналитический метод	0.10
105	467611.44	1267678.10	Аналитический метод	0.10
Зона1(28)	–	–	–	–
109	467789.62	1267540.39	Аналитический метод	0.10
110	467785.04	1267540.42	Аналитический метод	0.10
111	467785.04	1267544.85	Аналитический метод	0.10
112	467789.59	1267544.84	Аналитический метод	0.10
109	467789.62	1267540.39	Аналитический метод	0.10
Зона1(29)	–	–	–	–
113	470964.92	1268311.60	Аналитический метод	0.10
114	470955.73	1268311.31	Аналитический метод	0.10
115	470955.44	1268320.52	Аналитический метод	0.10
116	470964.63	1268320.85	Аналитический метод	0.10
113	470964.92	1268311.60	Аналитический метод	0.10
Зона1(30)	–	–	–	–
117	470642.45	1268206.21	Аналитический метод	0.10
118	470638.02	1268206.21	Аналитический метод	0.10
119	470638.02	1268210.64	Аналитический метод	0.10
120	470642.45	1268210.64	Аналитический метод	0.10
117	470642.45	1268206.21	Аналитический метод	0.10
Зона1(31)	–	–	–	–
121	470227.77	1267763.13	Аналитический метод	0.10
122	470223.34	1267763.13	Аналитический метод	0.10
123	470223.34	1267767.56	Аналитический метод	0.10
124	470227.77	1267767.56	Аналитический метод	0.10
121	470227.77	1267763.13	Аналитический метод	0.10
Зона1(32)	–	–	–	–
125	470053.52	1267634.23	Аналитический метод	0.10
126	470049.09	1267634.23	Аналитический метод	0.10
127	470049.09	1267638.66	Аналитический метод	0.10
128	470053.52	1267638.66	Аналитический метод	0.10
125	470053.52	1267634.23	Аналитический метод	0.10
Зона1(33)	–	–	–	–
129	469883.91	1267511.19	Аналитический метод	0.10
130	469879.48	1267511.19	Аналитический метод	0.10
131	469879.48	1267515.62	Аналитический метод	0.10
132	469883.91	1267515.62	Аналитический метод	0.10
129	469883.91	1267511.19	Аналитический метод	0.10
Зона1(34)	–	–	–	–
133	469719.43	1267385.23	Аналитический метод	0.10
134	469715.00	1267385.23	Аналитический метод	0.10
135	469715.00	1267389.66	Аналитический метод	0.10
136	469719.43	1267389.66	Аналитический метод	0.10
133	469719.43	1267385.23	Аналитический метод	0.10
Зона1(35)	–	–	–	–
137	469557.22	1267264.02	Аналитический метод	0.10
138	469552.79	1267264.02	Аналитический метод	0.10
139	469552.79	1267268.45	Аналитический метод	0.10
140	469557.22	1267268.45	Аналитический метод	0.10
137	469557.22	1267264.02	Аналитический метод	0.10
Зона1(36)	–	–	–	–
141	464619.55	1270607.32	Аналитический метод	0.10

142	464615.12	1270607.32	Аналитический метод	0.10
143	464615.12	1270611.75	Аналитический метод	0.10
144	464619.55	1270611.75	Аналитический метод	0.10
141	464619.55	1270607.32	Аналитический метод	0.10
Зона1(37)	–	–	–	–
145	464401.47	1270875.83	Аналитический метод	0.10
146	464397.04	1270875.83	Аналитический метод	0.10
147	464397.04	1270880.26	Аналитический метод	0.10
148	464401.47	1270880.26	Аналитический метод	0.10
145	464401.47	1270875.83	Аналитический метод	0.10
Зона1(38)	–	–	–	–
149	464297.85	1271061.67	Аналитический метод	0.10
150	464293.42	1271061.67	Аналитический метод	0.10
151	464293.42	1271066.10	Аналитический метод	0.10
152	464297.85	1271066.10	Аналитический метод	0.10
149	464297.85	1271061.67	Аналитический метод	0.10
Зона1(39)	–	–	–	–
153	464260.68	1271153.22	Аналитический метод	0.10
154	464256.25	1271153.22	Аналитический метод	0.10
155	464256.25	1271157.65	Аналитический метод	0.10
156	464260.68	1271157.65	Аналитический метод	0.10
153	464260.68	1271153.22	Аналитический метод	0.10
Зона1(40)	–	–	–	–
157	463042.51	1276095.44	Аналитический метод	0.10
158	463039.60	1276095.44	Аналитический метод	0.10
159	463039.60	1276098.34	Аналитический метод	0.10
160	463042.51	1276098.34	Аналитический метод	0.10
157	463042.51	1276095.44	Аналитический метод	0.10
Зона1(41)	–	–	–	–
161	463021.19	1275982.85	Аналитический метод	0.10
162	463018.28	1275982.85	Аналитический метод	0.10
163	463018.28	1275985.75	Аналитический метод	0.10
164	463021.19	1275985.75	Аналитический метод	0.10
161	463021.19	1275982.85	Аналитический метод	0.10
Зона1(42)	–	–	–	–
165	463149.80	1276655.21	Аналитический метод	0.10
166	463146.89	1276655.21	Аналитический метод	0.10
167	463146.89	1276658.11	Аналитический метод	0.10
168	463149.80	1276658.11	Аналитический метод	0.10
165	463149.80	1276655.21	Аналитический метод	0.10
Зона1(43)	–	–	–	–
169	463174.42	1276782.79	Аналитический метод	0.10
170	463171.51	1276782.79	Аналитический метод	0.10
171	463171.51	1276785.69	Аналитический метод	0.10
172	463174.42	1276785.69	Аналитический метод	0.10
169	463174.42	1276782.79	Аналитический метод	0.10
Зона1(44)	–	–	–	–
173	463202.06	1276925.29	Аналитический метод	0.10
174	463199.15	1276925.29	Аналитический метод	0.10
175	463199.15	1276928.19	Аналитический метод	0.10
176	463202.06	1276928.19	Аналитический метод	0.10
173	463202.06	1276925.29	Аналитический метод	0.10
Зона1(45)	–	–	–	–
177	463236.73	1277107.06	Аналитический метод	0.10
178	463233.83	1277107.06	Аналитический метод	0.10
179	463233.83	1277109.96	Аналитический метод	0.10

180	463236.73	1277109.96	Аналитический метод	0.10
177	463236.73	1277107.06	Аналитический метод	0.10
Зона1(46)	–	–	–	–
181	463269.88	1277278.87	Аналитический метод	0.10
182	463266.97	1277278.87	Аналитический метод	0.10
183	463266.97	1277281.77	Аналитический метод	0.10
184	463269.88	1277281.77	Аналитический метод	0.10
181	463269.88	1277278.87	Аналитический метод	0.10
Зона1(47)	–	–	–	–
185	463304.63	1277460.74	Аналитический метод	0.10
186	463301.72	1277460.74	Аналитический метод	0.10
187	463301.72	1277463.64	Аналитический метод	0.10
188	463304.63	1277463.64	Аналитический метод	0.10
185	463304.63	1277460.74	Аналитический метод	0.10
Зона1(48)	–	–	–	–
189	463337.64	1277632.45	Аналитический метод	0.10
190	463334.73	1277632.45	Аналитический метод	0.10
191	463334.73	1277635.35	Аналитический метод	0.10
192	463337.64	1277635.35	Аналитический метод	0.10
189	463337.64	1277632.45	Аналитический метод	0.10
Зона1(49)	–	–	–	–
193	463370.66	1277804.45	Аналитический метод	0.10
194	463367.75	1277804.45	Аналитический метод	0.10
195	463367.75	1277807.35	Аналитический метод	0.10
196	463370.66	1277807.35	Аналитический метод	0.10
193	463370.66	1277804.45	Аналитический метод	0.10
Зона1(50)	–	–	–	–
197	463405.60	1277986.08	Аналитический метод	0.10
198	463402.69	1277986.08	Аналитический метод	0.10
199	463402.69	1277988.98	Аналитический метод	0.10
200	463405.60	1277988.98	Аналитический метод	0.10
197	463405.60	1277986.08	Аналитический метод	0.10
Зона1(51)	–	–	–	–
201	463437.56	1278152.98	Аналитический метод	0.10
202	463434.65	1278152.98	Аналитический метод	0.10
203	463434.65	1278155.88	Аналитический метод	0.10
204	463437.56	1278155.88	Аналитический метод	0.10
201	463437.56	1278152.98	Аналитический метод	0.10
Зона1(52)	–	–	–	–
205	463473.36	1278339.49	Аналитический метод	0.10
206	463470.45	1278339.49	Аналитический метод	0.10
207	463470.45	1278342.39	Аналитический метод	0.10
208	463473.36	1278342.39	Аналитический метод	0.10
205	463473.36	1278339.49	Аналитический метод	0.10
Зона1(53)	–	–	–	–
209	463505.59	1278506.38	Аналитический метод	0.10
210	463502.68	1278506.38	Аналитический метод	0.10
211	463502.68	1278509.28	Аналитический метод	0.10
212	463505.59	1278509.28	Аналитический метод	0.10
209	463505.59	1278506.38	Аналитический метод	0.10
Зона1(54)	–	–	–	–
213	464139.84	1280223.63	Аналитический метод	0.10
214	464135.41	1280223.63	Аналитический метод	0.10
215	464135.41	1280228.06	Аналитический метод	0.10
216	464139.84	1280228.06	Аналитический метод	0.10
213	464139.84	1280223.63	Аналитический метод	0.10

Зона1(55)	–	–	–	–
217	463540.30	1278683.04	Аналитический метод	0.10
218	463535.87	1278683.04	Аналитический метод	0.10
219	463535.87	1278687.47	Аналитический метод	0.10
220	463540.30	1278687.47	Аналитический метод	0.10
217	463540.30	1278683.04	Аналитический метод	0.10
Зона1(56)	–	–	–	–
221	463574.17	1278859.13	Аналитический метод	0.10
222	463569.74	1278859.13	Аналитический метод	0.10
223	463569.74	1278863.56	Аналитический метод	0.10
224	463574.17	1278863.56	Аналитический метод	0.10
221	463574.17	1278859.13	Аналитический метод	0.10

---