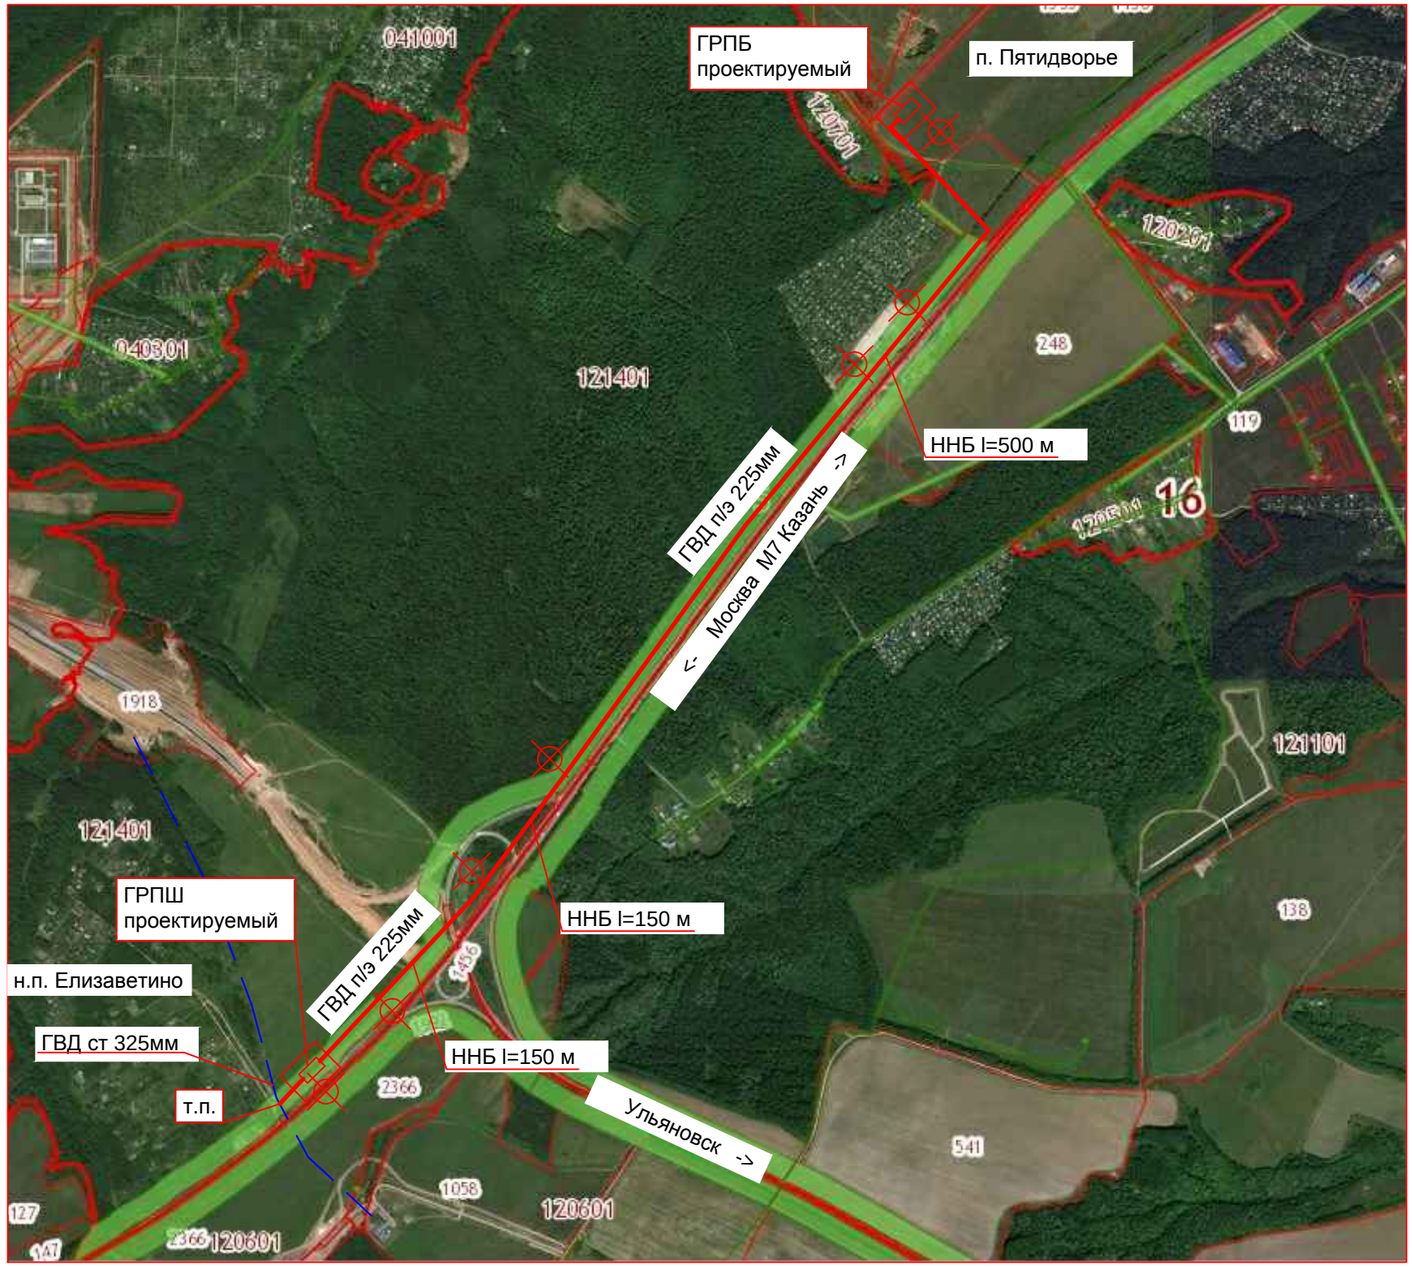


Газопровод существующий подземный высокого давления I категории (P≤1.2 МПа) ст. Ø325 мм

Газопровод проектируемый подземный высокого давления I категории (P≤1.2 МПа) ст Ø108 мм (l=50.0 м)

Газопровод проектируемый подземный высокого давления II категории (P≤0.6 МПа) п/э Ø225 мм (l=4600.0 м)

Общая протяженность газопроводов 4650,0 м

т.п. — Точка подключения

ННБ — Участки закрытой прокладки газопровода на пересечении с а/д (3уч-ка)

Геологическая скважина 6 м (7 шт.)

Геологическая скважина 4 м (24 шт.). Шаг скважин - 200м. (на плане не показаны)

Общее количество скважин 11 шт.

M1:20 000

Взам.инв.№

Подп. и дата

Инв.№ подл.

| Изм. | Кол. | Лист | №док. | Подп. | Дата |
|---|---|---|---|---|---|
| Разработ. | | | | | |
| Рук.гр. | | | | | |
| ГИП | | Вилков | | | |
| ~~Нач.АПиМ-7~~ | | Маслова | | | |
| Норм.контр. | | Маслова | | | 2018 |

Заказчик: ООО "Газпром трансгаз Казань"

Заказ: 9836/13

Ответвление газопровода к п. Пятидворье Верхнеуслонского района РТ

Наружные сети газопровода высокого давления I кат. (P ≤1,2 МПа), высокого давления II кат. (P ≤0,6 МПа).

| Стадия | Лист | Листов |
|---|---|---|
| П | 1 | |

~~Ситуационный план~~

ГУП Татинвестгражданпроект

Формат А3

Документ создан в электронной форме. № 9671/18 от 25.09.2018. Исполнитель: Подкопаев О.А.