СХЕМА ТЕРРИТОРИАЛЬНОГО ПЛАНИРОВАНИЯ ВЕРХНЕУСЛОНСКОГО МУНИЦИПАЛЬНОГО РАЙОНА

Карта системы водоснабжения

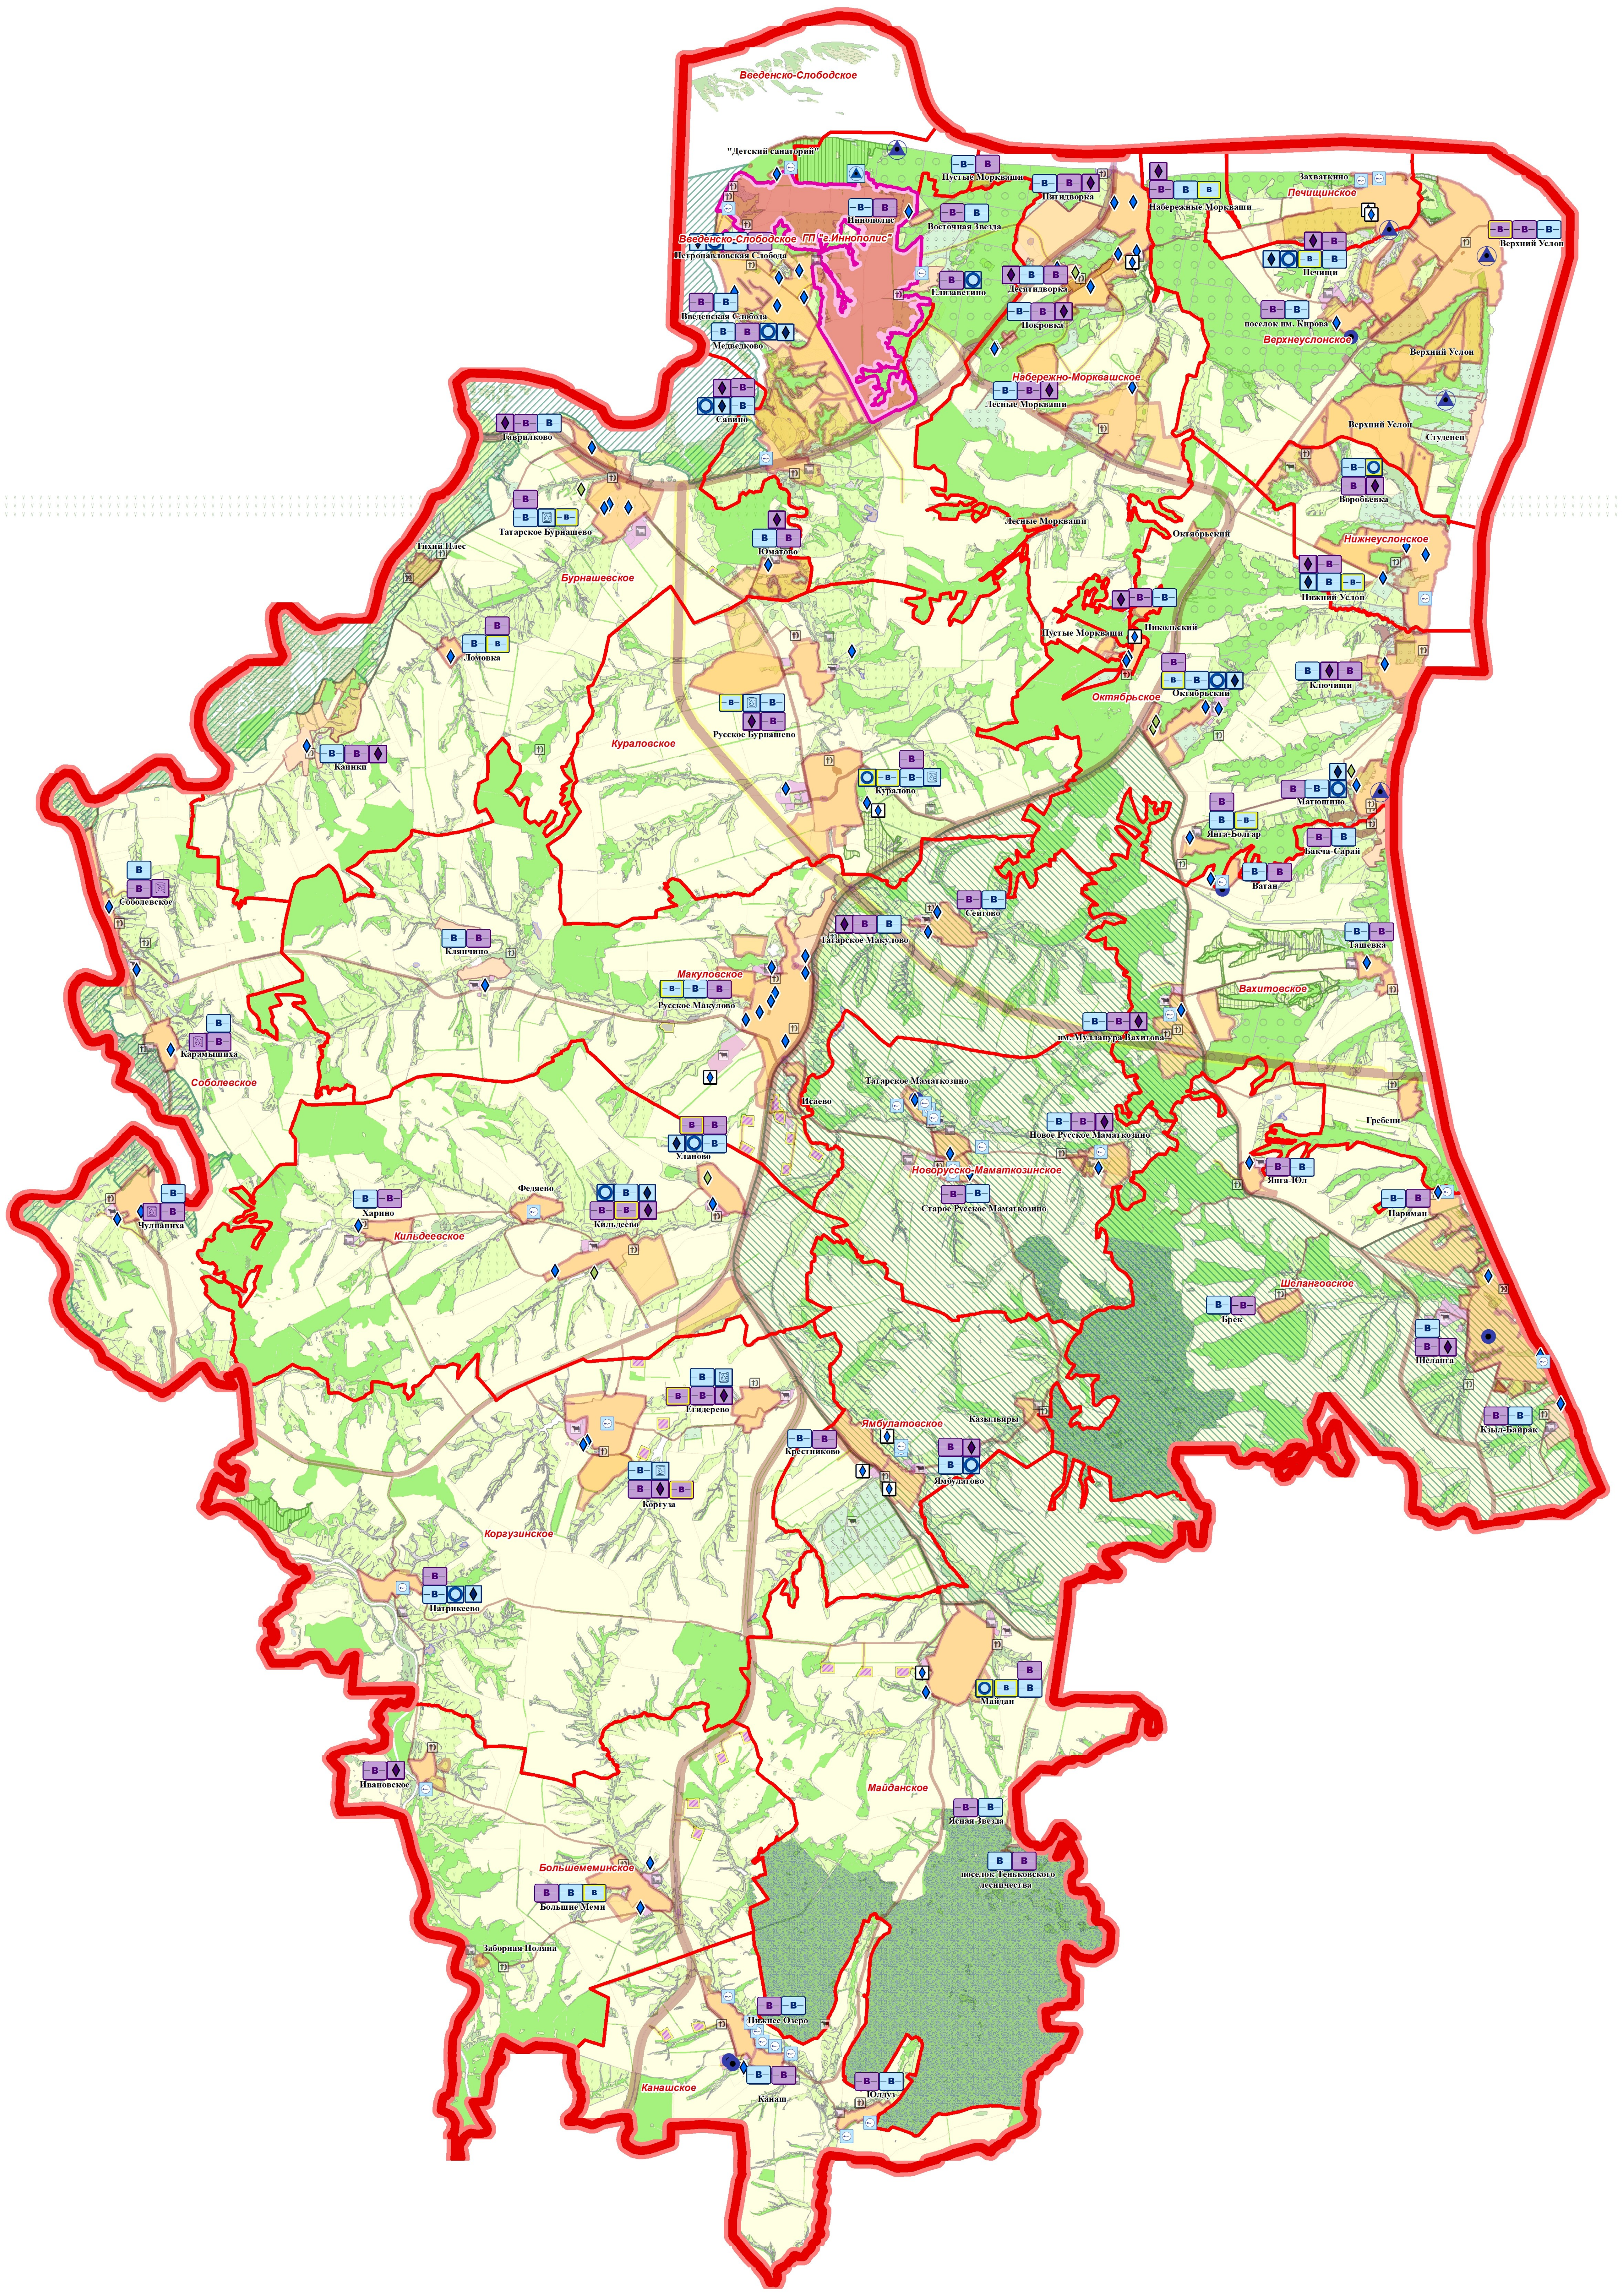
Введенско-Слободское
"Детский санаторий"
Иннополис
Введенско-Слободское
ГП "г.Иннополис"
Петропавловская Слобода
Введенская Слобода
Медведково
Савино
Пустые Моркваши
Пятидворка
Восточная Звезда
Елизаветино
Десятидворка
Покровка
Набережно-Моркавшское
Лесные Моркваши
Набережные Моркваши
Захваткино
Печищинское
Печищи
поселок им. Кирова
Верхнеуслонское
Верхний Услон
Студенец
Воробьевка
Нижнеуслонское
Нижний Услон
Октябрьский
Никольский
Октябрьское
Ключищи
Матюшино
Янга-Болгар
Бакча-Сарай
Ватан
Гаврилково
Татарское Бурнашево
Тихий Плес
Бурнашевское
Юматово
Ломовка
Русское Бурнашево
Кураловское
Куралово
Каинки
Соболевское
Клянчино
Сентово
Татарское Макулово
Ташевка
Макуловское
Русское Макулово
Вахитовское
им. Муллануры Вахитова
Карамышиха
Соболевское
Татарское Маматкозино
Исаево
Новое Русское Маматкозино
Гребени
Новорусско-Маматкозинское
Старое Русское Маматкозино
Уланово
Федяево
Кильдеево
Харино
Кильдеевское
Чулпаниха
Янга-Юл
Нариман
Шелангвоское
Брек
Шеланга
Кзыл-Байрак
Егидерево
Ямбулатовское
Казыльяры
Крестниково
Ямбулатово
Коргуза
Коргузинское
Патрикеево
Майдан
Майданское
Ивановское
Ясная Звезда
поселок Теньковского лесничества
Большемеминское
Большие Меми
Заборная Поляна
Нижнее Озеро
Канашское
Канаш
Юлдуз

УСЛОВНЫЕ ОБОЗНАЧЕНИЯ

Границы

сущ. полож.	1 очер.	расч. срок	Границы
▬			муниципальных районов
▬	▬	▬	сельских поселений
	▬	▬	населенных пунктов

Административная функция населенных пунктов

ВЕРХНИЙ УСЛОН	центр муниципального района
Иннополис	центр городского поселения
Куралово	центр сельского поселения
Восточная Звезда	населенный пункт

Территории и объекты

Территории населенных пунктов

🟥			города
🟧	🟧	🟧	сельские населенные пункты
▨			застроенные территории в лесном фонде

Земли, сельскохозяйственного назначения, территории и объекты

сельскохозяйственные угодья

▭	пашни
▨	орошаемые пашни
🟩	пастбища, сенокосы
🟩	коллективные сады, огороды, дачное хозяйство

производственные территории и объекты агропромышленного комплекса (АПК)

🟪			существующие животноводческие фермы
	▨	▨	перспективные площадки для размещения объектов сельскохозяйственного назначения
🟪			прочие территории (хоз. двор, теплицы, МТП, склады минеральных удобрений)

Земли промышленности, производственные территории и объекты

Производственные территории

🟫	🟫	территории производственных объектов

Территории специального назначения

▭	кладбище

Особо охраняемые природные территории

▥	памятники природы
▨	заказники
▧	заповедники

Природные территории

земли лесного фонда

🟩	защитные леса
▩	эксплуатационные леса
🟩	лесопарковые зоны

древесно-кустарниковая растительность, не входящая в лесной фонд

🟩	кустарники, иная растительность

водные объекты

🟦	реки, озера, пруды
▩	болота

прочие земли

▭	овраги
▒	прочие земли (изрытые места, неиспользуемые земли)

Территории и объекты социальной инфраструктуры

жилищная инфраструктура

🟧	🟧	площадки для перспективного развития

Земли, территории и объекты транспортно-коммуникационной инфраструктуры

автомобильного транспорта

▬	▬		автомобильные дороги федерального значения
▬	▬	▬	автомобильная дорога регионального значения
▬	▬	▬	автомобильные дороги межрайонного значения
▬	▬		автомобильные дороги местного значения
▬			путепроводы (в т.ч. ж/д переезды)

Территории и объекты инженерно-технической инфраструктуры

водоснабжение

▲	▲		водозабор
●	○		водонапорная башня
	○		реконструкция водонапорной башни
	В	В	сети водоснабжения
	В	В	реконструкция сетей водоснабжения
	▣	▣	станция водоподготовки
○			родник
◆	◆ ◆	◆	водонапорная башня со скважиной
	◆		реконструкция скважины

ВЗАМ. ИНВ. №

ПОДПИСЬ И ДАТА

ИНВ. № ПОДЛ.

						ЗАКАЗЧИК: Государственное казенное учреждение "Главное инвестиционно-строительное управление Республики Татарстан"
						ЗАКАЗ № 4975
						4975 - ГМ - ВС
						СХЕМА ТЕРРИТОРИАЛЬНОГО ПЛАНИРОВАНИЯ ВЕРХНЕУСЛОНСКОГО МУНИЦИПАЛЬНОГО РАЙОНА РЕСПУБЛИКИ ТАТАРСТАН (ВНЕСЕНИЕ ИЗМЕНЕНИЙ)
ИЗМ.	КОЛ.	ЛИСТ	№ ДОК	ПОДПИСЬ	ДАТА	
Нач.АПМ-5		РОМАНОВА И.Ю				Материалы по обоснованию проекта
ГИП		КУЗНЕЦОВ В.Е.				Инженерно-техническая инфраструктура
ГАП		РОМАНОВА И.Ю.				
Инженер		КРАСИЛЬНИКОВА В.В.				Карта системы водоснабжения М 1:50 000 (в 1 см 500 м)
Н.контр.		ЗАЙДУЛЛИНА А.М.				

СТАДИЯ	ЛИСТ	ЛИСТОВ
СТП	1	

ГУП
"ТАТИНВЕСТГРАЖДАНПРОЕКТ"

Формат А1х3