

Совмещение с листом 5


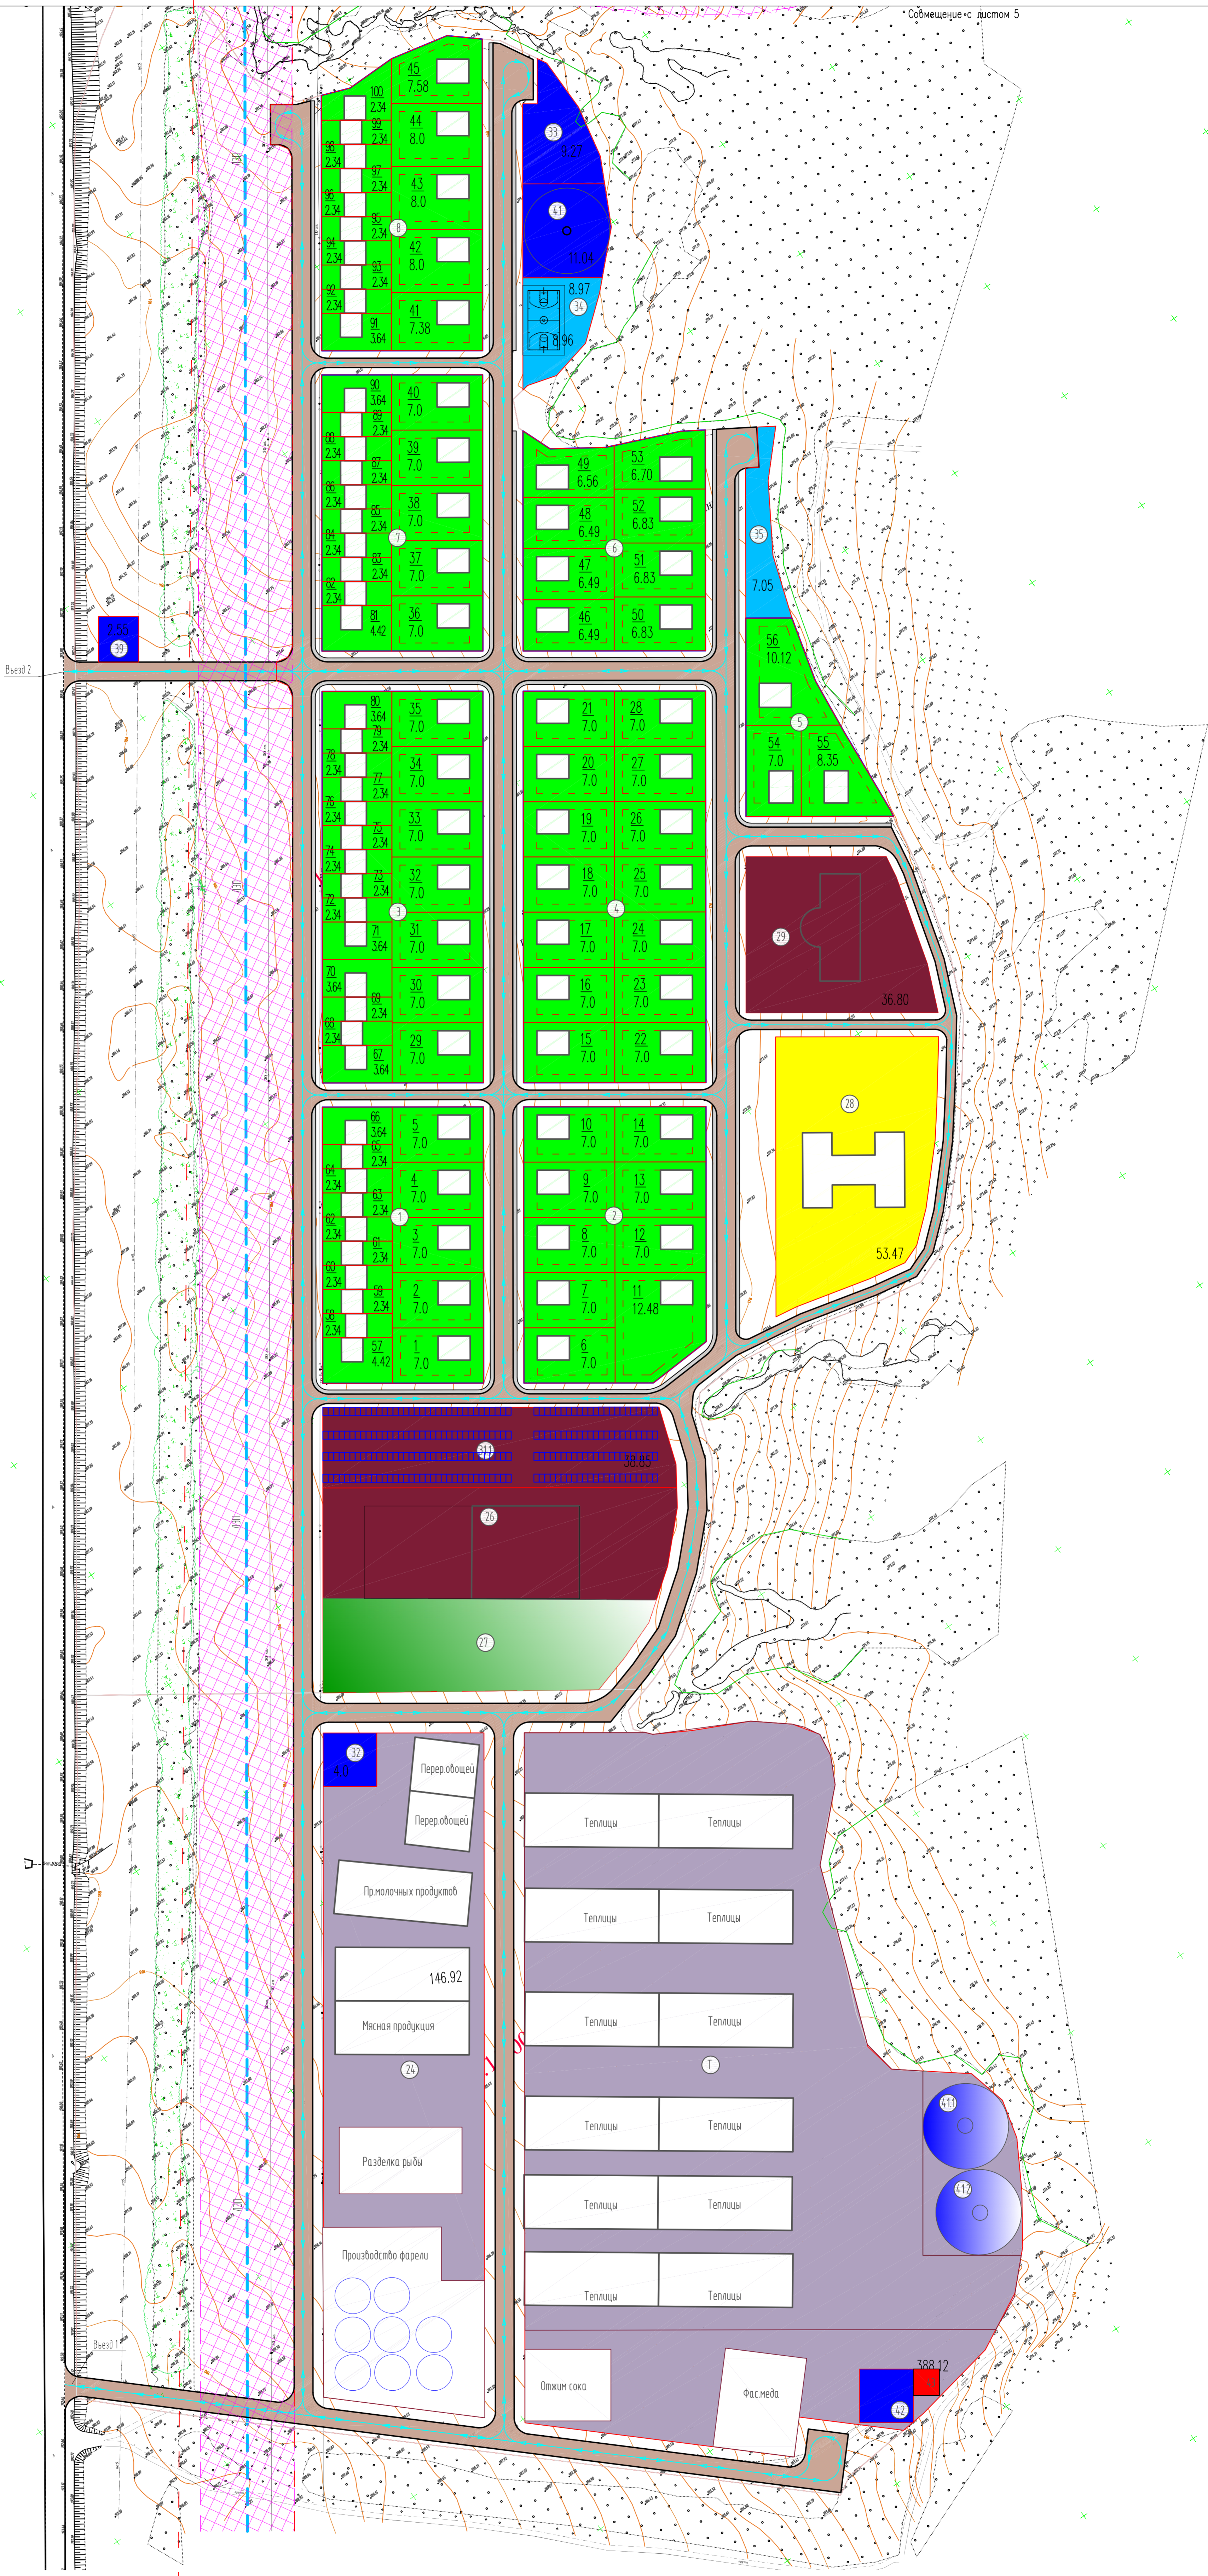


СХЕМА СОВМЕЩЕНИЯ ЛИСТОВ

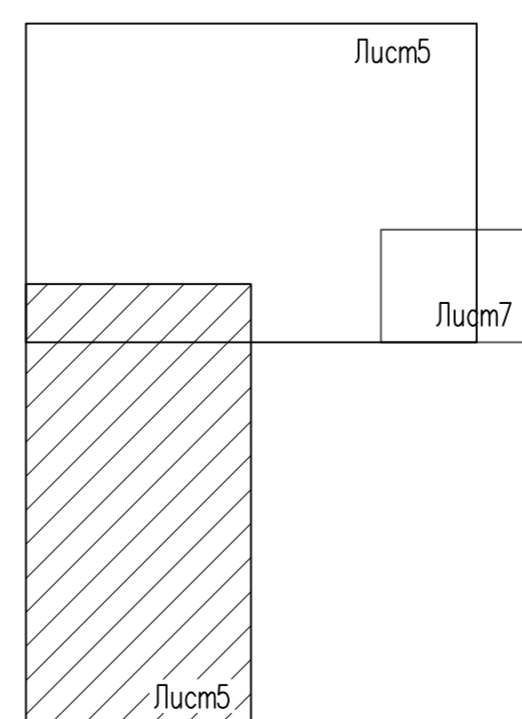

ПРИМЕЧАНИЕ

1 Экспликация участков – смотри лист 5.

Составлено	
Проверено	
Исполнено	
Дата	


Застройка поселка Воробьево-2 и Промышленный парк Улан						Старший	Лист	Листов
Верхневосского муниципального р-на Р.Т.						П	5.2	3
Имя	Коллеж	Лист	Имя	Получил	Дата			
Разработчик	Конструктор							
ГАП	Маршрут							
ГИП								
И.контр.								
2017						ООО "АДК проект"		
Схема планировочной организации земельного участка (1:1000)						ООО "ИнГеоКонсалтинг"		
						Формат А 594x1189		

Согласовано

Инв. N подл.	Подп. и дата	Взам. инв. N


Совмещение с листом 5

СХЕМА СОВМЕЩЕНИЯ ЛИСТОВ

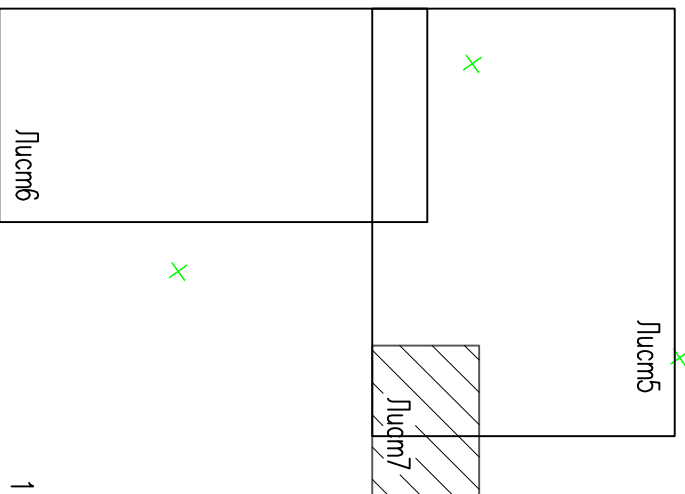

ПРИМЕЧАНИЕ

1 Экспликация участков – смотри лист 5.

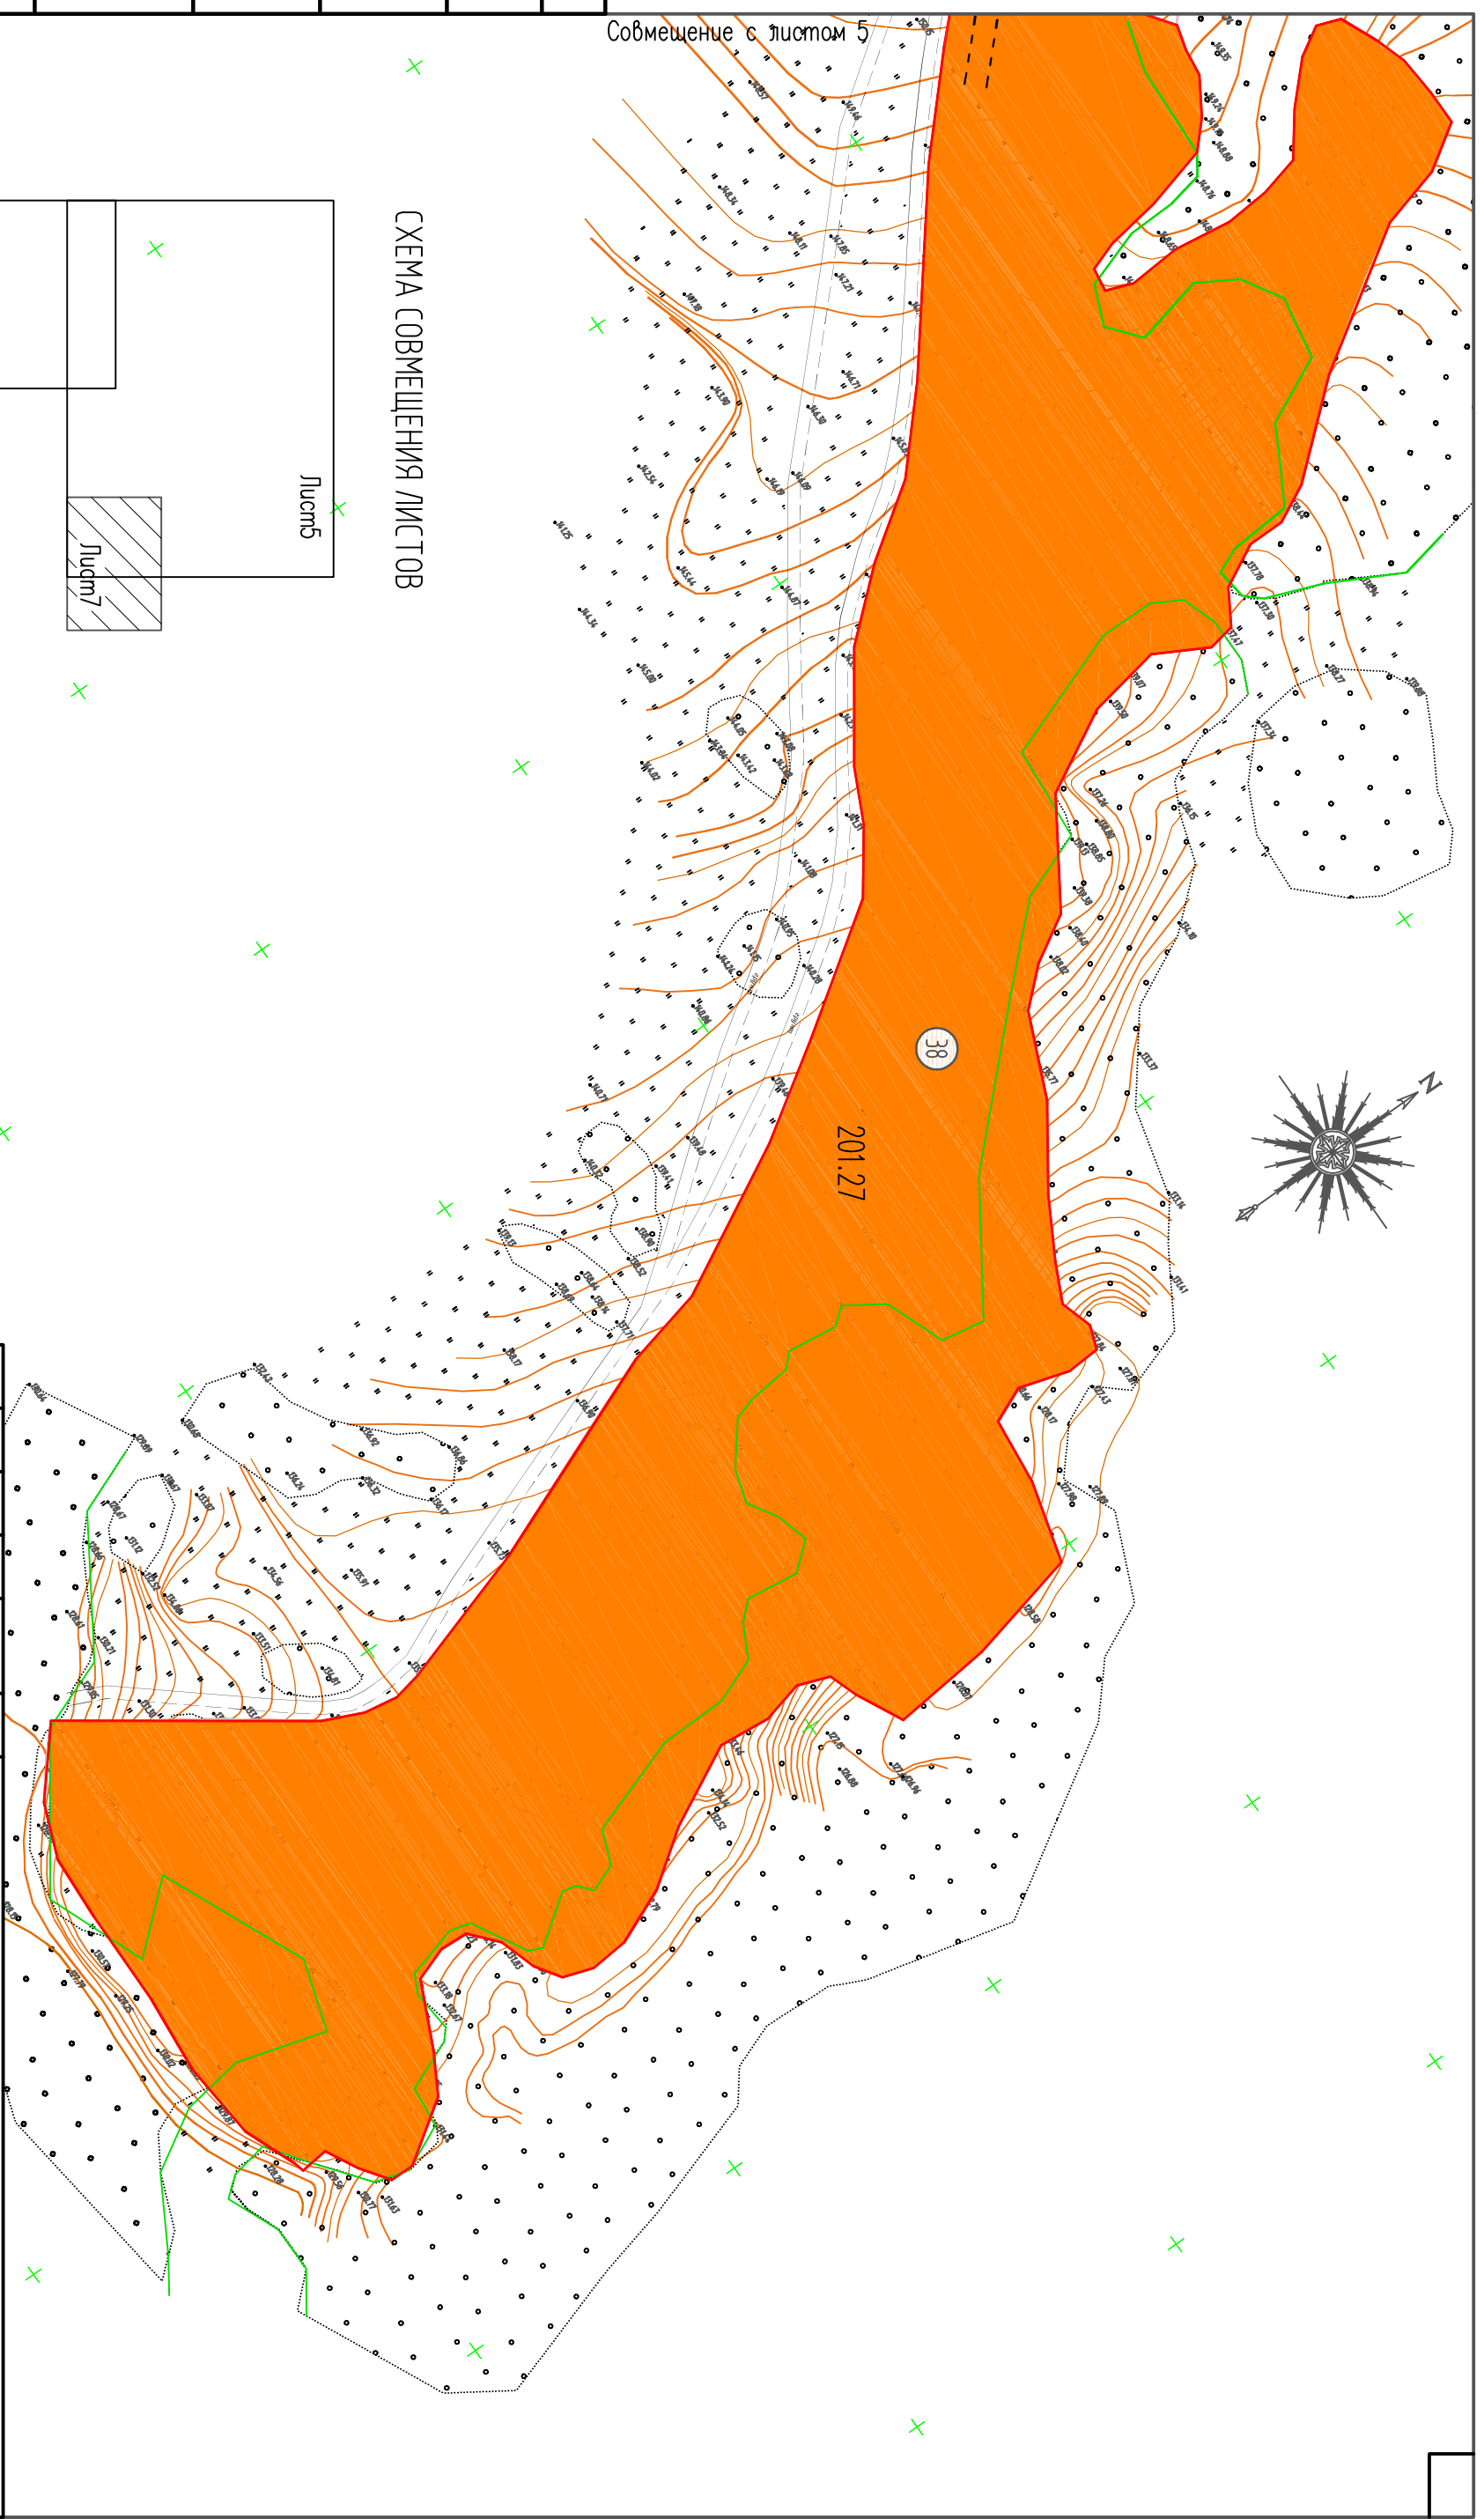

Изм.	Код.уч.	Лист	Док.	Подпись	Дата
Разработчик	ГАП	Кондратина	Марданов		
ТИП					
Н.контр.					2017
Застройка поселка Воробьевка-2 и Промышленный парк Услон Верхнеуслонского муниципального р-на Р.Т.					
Схема планировочной организации земельного участка (1:1000)					
Состав	Лист	Листов			
П	5.3	3			
ООО "АДК проект" ООО "ИнГеоКонсалтинг"					